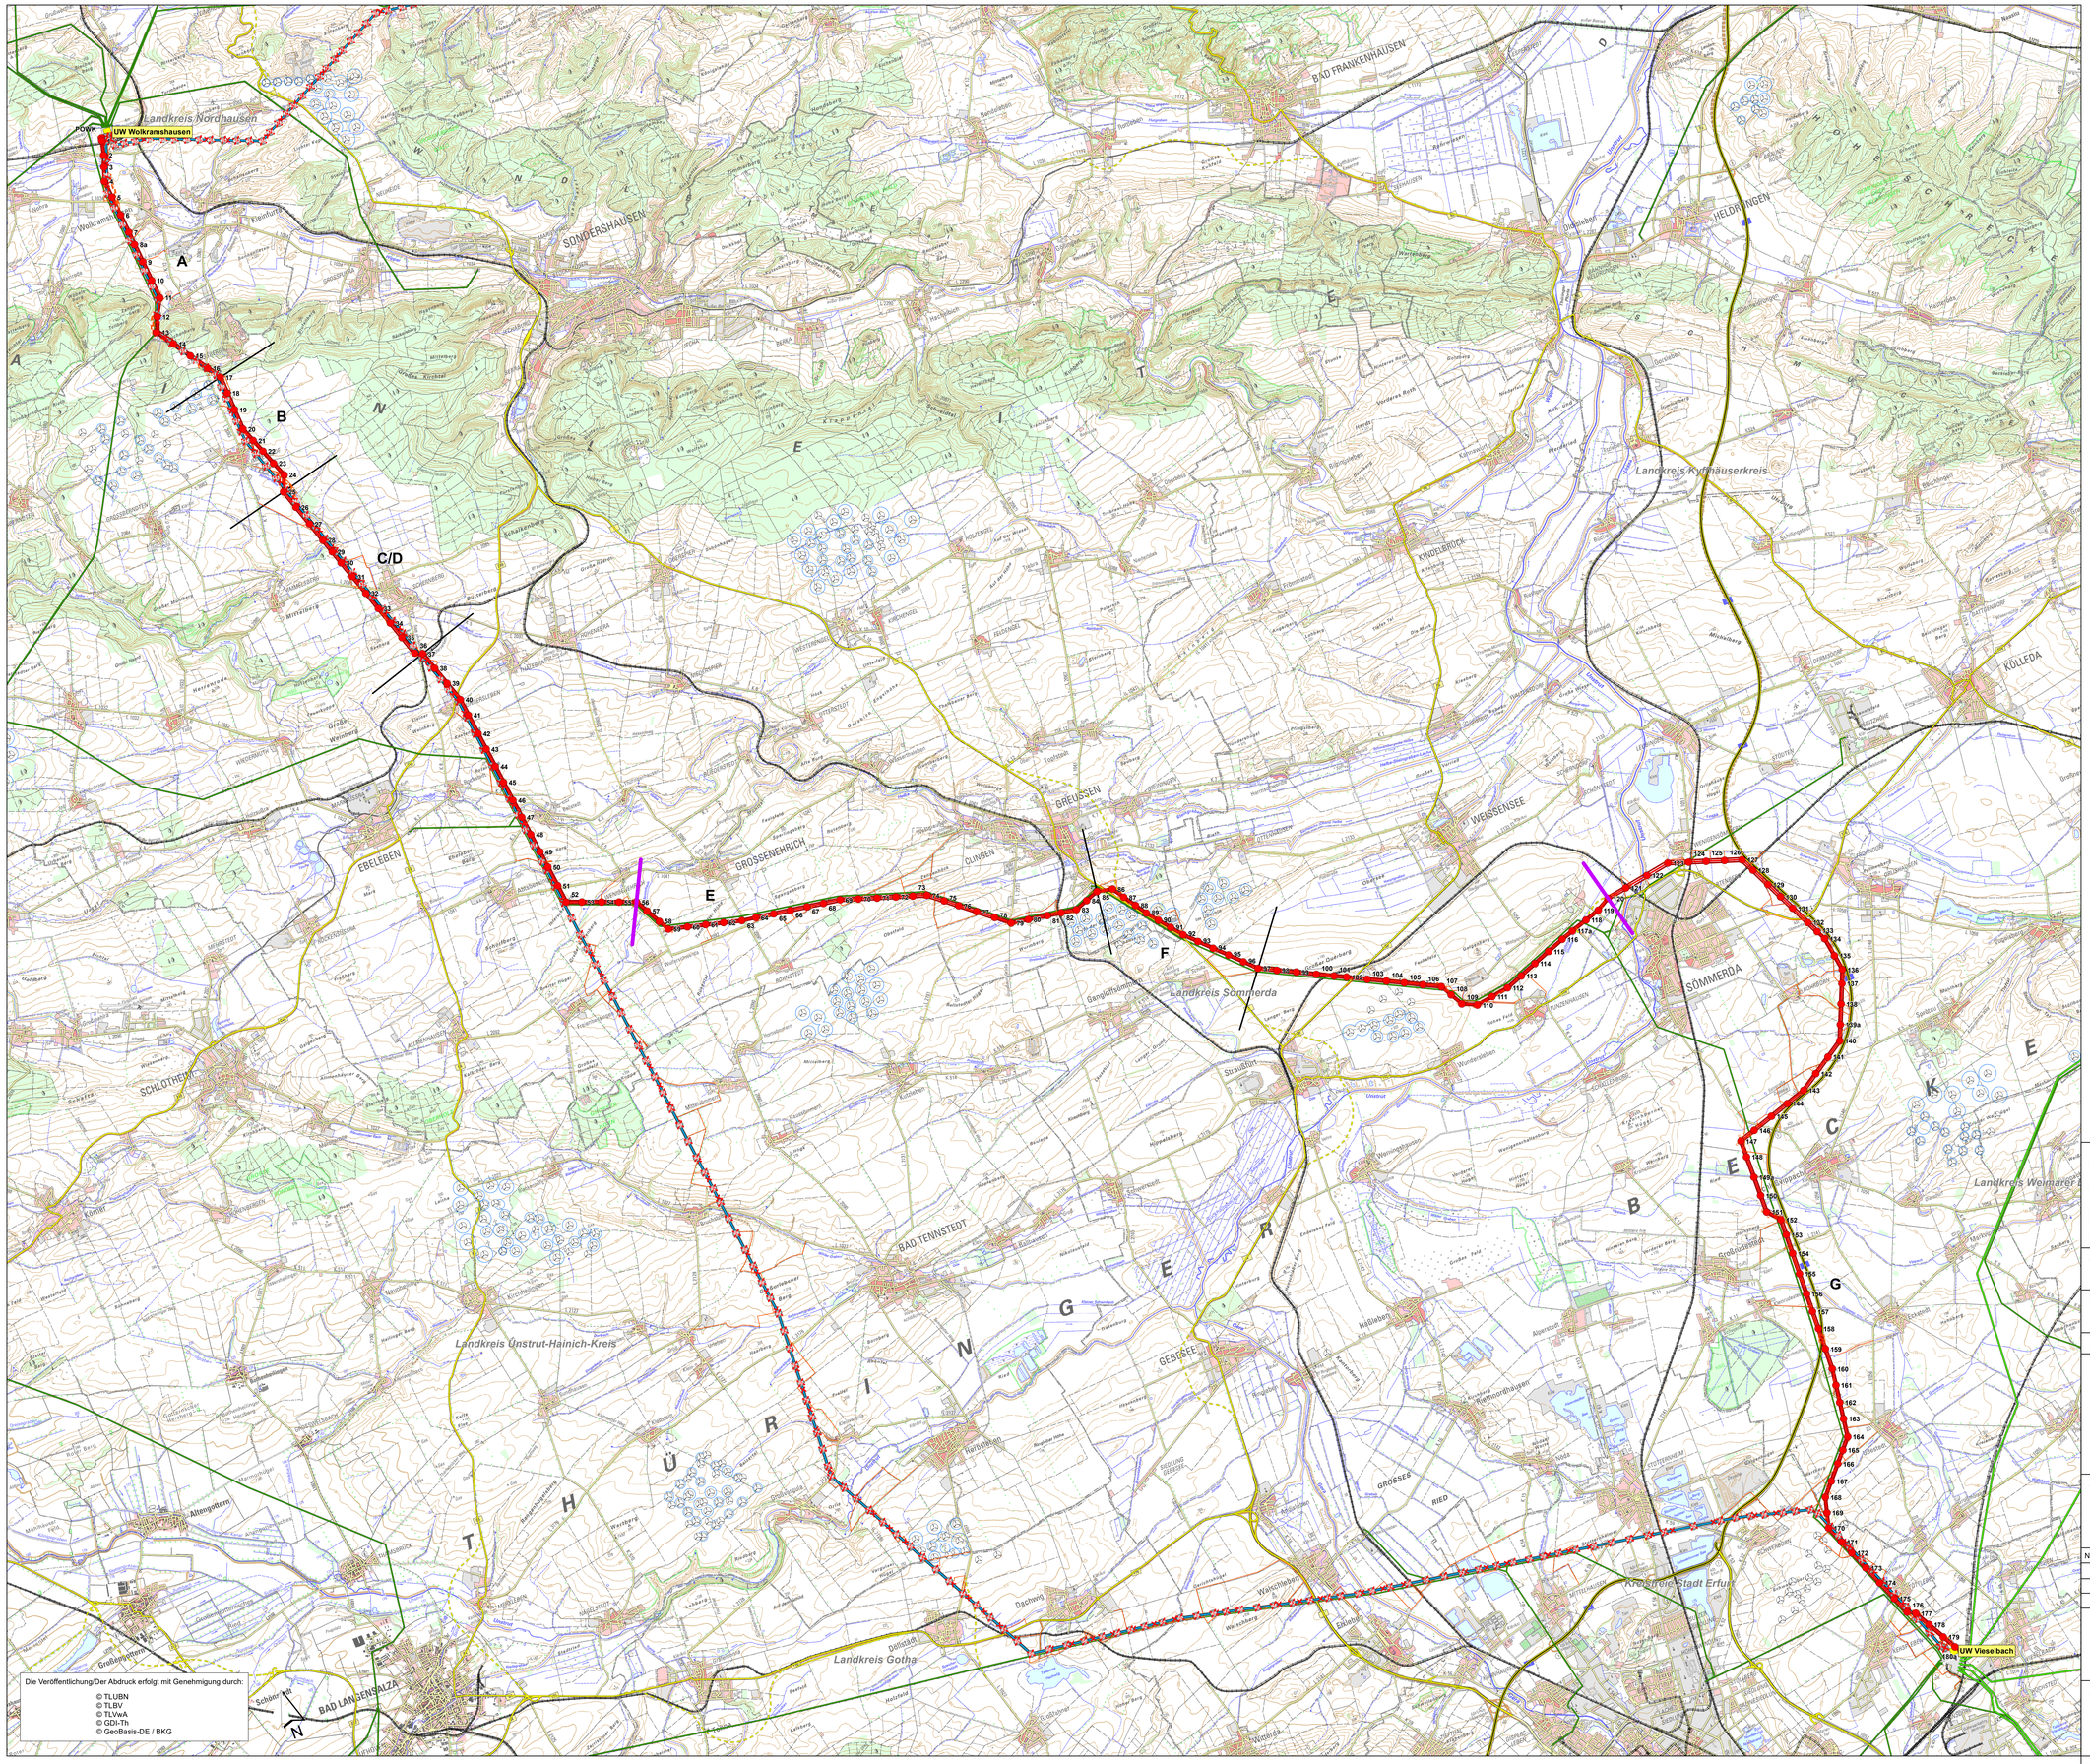


Die Veröffentlichung/Der Abdruck erfolgt mit Genehmigung durch:

© TLUBN
© TLBV
© TLVwA
© GDI-Th
© GeoBasis-DE / BKG

## Vorhaben [1]

- Grenze des Bauloses
- Trassenachse Neubau
- A Segmentbezeichnung
- Segmenttrennung
- Mast Neubau mit Nr.
- Bestandsleitung (Rückbau)
- Bestandsmast (Rückbau) mit Nr.

## Flächeninanspruchnahme [1]

**Temporär (baubedingt)**

- Provisorium
- Baufeld/Baustelleneinrichtungsflächen

**Dauerhaft (anlage- und betriebsbedingt)**

- Schutzstreifen (Neubau)
- Schutzstreifen (Rückbau)

## Sonstige Darstellung [2], [3]

- Höchstspannungsfreileitung (380 kV)
- Hochspannungsfreileitung (110 kV)
- Bundesautobahn
- Bundesstraße
- Landes-, Kreis-, Gemeindestraße
- Straße (geplant) [6], [8]
- Schienennetz
- Windenergieanlage [8]

## Administrative Grenzen [7]

- Grenze Landkreis/Kreisfreie Stadt

[1] LTB Leitungsbau GmbH (2025)
[2] ATKIS Basis-DLM, © GDI-Th (2022), dl-de/by-2-0
[3] Regionalplan Nordthüringen (2012/2018), Regionalplan Mittelthüringen (2011/2018/2019)
[6] Bundesverkehrswegeplan 2030
[7] Thüringer Landesamt für Bau und Verkehr (2020)
[8] Thüringer Landesverwaltungsamt, © GDI-Th (2023), dl-de/by-2-0
[1] © GeoBasis-DE / BKG (2023)

# Planfeststellung
# Unterlagen nach § 21 NABEG

50hertz | Elia Group

Netzanbindung Südharz (BBPIG Nr. 44) – „Höchstspannungsleitung Schraplau/ Obhausen – Wolkramshausen – Vieselbach; Drehstrom Nennspannung 380 kV"

Abschnitt:
**Abschnitt Süd: Wolkramshausen - Vieselbach**

Titel:
**Übersichtskarte zum Planungsstand des Vorhabens**

| Unterlage: | Blatt: 1 / 1 | Maßstab: 1:50.000 |
|---|---|---|

0 500 1.000 2.000 3.000 4.000 5.000 Meter

© GDI-Th, dl-de/by-2-0, 2020-2022
Stand der Datenerfassung: 2. Quartal 2025

Vorhabenträger: 50Hertz Transmission GmbH
Heidestraße 2
D-10557 Berlin

Bearbeitung: GICON Großmann Ingenieur Consult GmbH
Großmann Ingenieur Consult GmbH
Stammsitz Dresden
01219 Dresden Tiergartenstraße 48
Telefon: +49 351 47878-0 Telefax: -78
eMail: info@gicon.de

| Nr. | Änderung | Datum | Name |
|---|---|---|---|
| | | | |
| | | | |
| | | | |

aufgestellt: 19.05.2025

I. von Mensenkampff M. Ecker

geändert:

Festgestellt nach § 24 NABEG
Cottbus, den