

Planfeststellungsverfahren
380 - kV - Leitung
Bentwisch - Gnewitz 607/608




Titel: Übersichtskarte Portal - M 25

Unterlage: 2.3 Blatt: 1 von 3 Maßstab: 1:10000

Legende:

Grenzen:

- Staat
- Land
- Reg.Bez.
- Kreis
- Stadt/Gem.

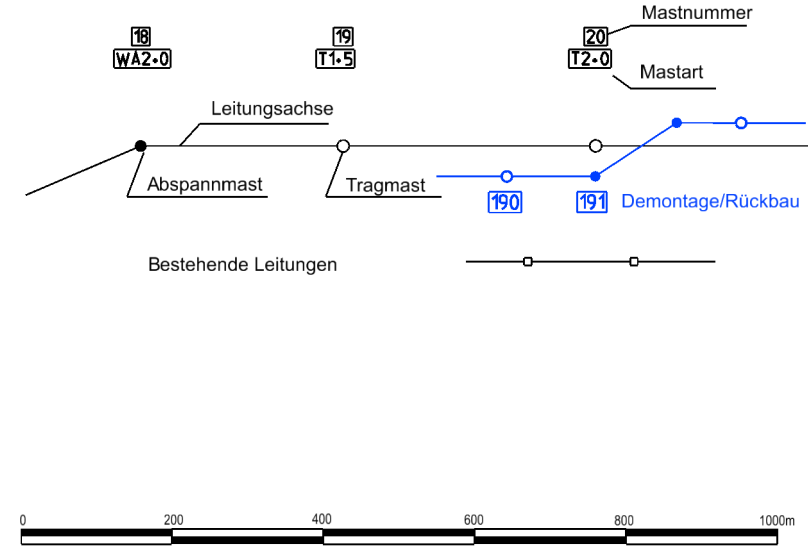

Vorhabensträger: 50Hertz Transmission GmbH
Heidestraße 2
D-10557 Berlin

Bearbeitung: LTB Leitungsbau GmbH
Am Umspannwerk 26
D-15366 Neuenhagen

Nr.	Änderung	Datum	Name

genehmigt:

Dateibezeichnung: PFV_ÜKZ_C_L_607_PBW-0025

Stand: 15.11.2023 LTB/I.Maut

Topographische Karte: @GeoBasis-DE/M-V 2022