

Planfeststellungsverfahren
380 - KV - Leitung
Bentwisch - Gnewitz 607/608


Übersichtskarte M 24 - M 38

Unterlage: 2.3 Blatt: 2 von 3 Maßstab: 1:10000

Legende:

Grenzen:

Staat	
Land	
Reg.Bez.	
Kreis	
Stadt/Gem.	

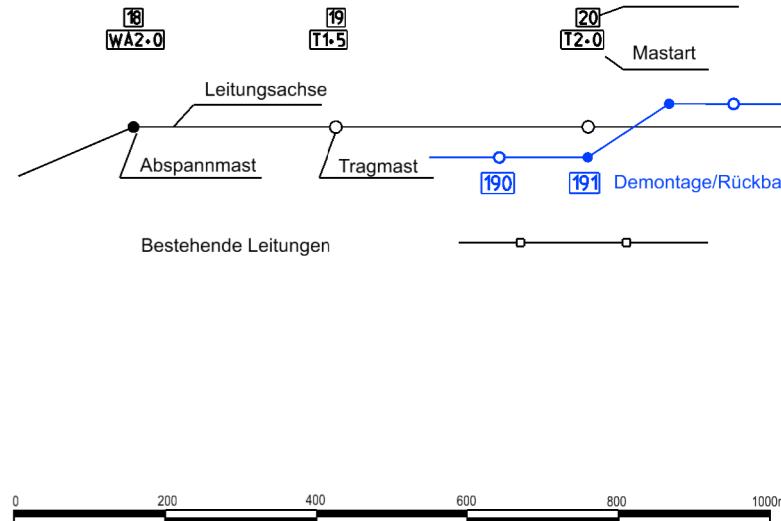

Vorhabensträger: 50Hertz Transmission GmbH
Heidestraße 2
D-10557 Berlin

Bearbeitung: LTB Leitungsbau GmbH
Am Umspannwerk 26
D-15366 Neuenhagen

Nr.	Änderung	Datum	Name

genehmigt:

Aufgestellt: 15.05.2024
i.A. A. Lippitz i.A. C. Paul
A.Lippitz C.Paul