



Planfeststellungsverfahren  
 380 - kV - Leitung  
 Bentwisch - Gnewitz 607/608




Titel: **Übersichtskarte Portal Bw - Portal Gnw**

Unterlage: 2.2 Blatt: 1 von 1 Maßstab: 1:50000

**Legende:**

**Grenzen:**

- Staat: [Symbol]
- Land: [Symbol]
- Reg. Bez.: [Symbol]
- Kreis: [Symbol]
- Stadt/Gem.: [Symbol]

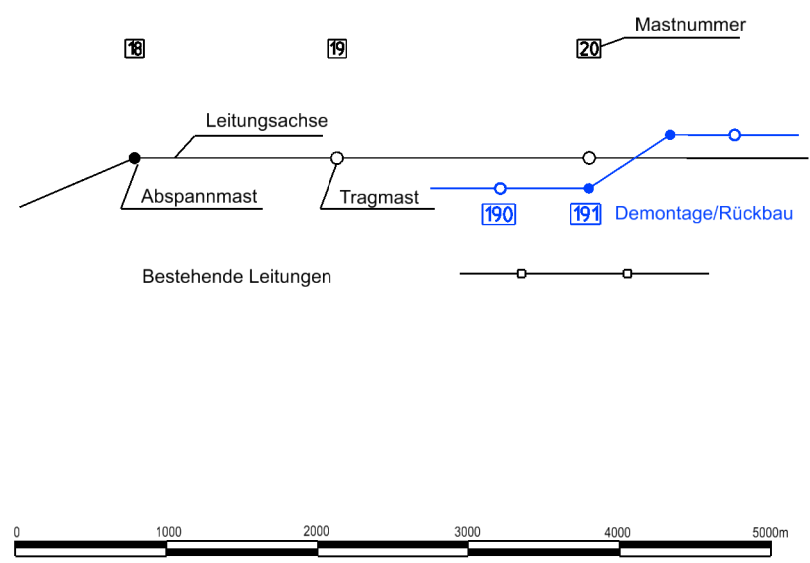

Vorhabensträger: 50Hertz Transmission GmbH  
 Heidestraße 2  
 D-10557 Berlin

Bearbeitung: LTB Leitungsbau GmbH  
 Am Umspannwerk 26  
 D-15366 Neuenhagen

Nr.	Änderung	Datum	Name

Aufgestellt: 15.05.2024

*A. A. Lippitz* *C. Paul*  
 A. Lippitz C. Paul

genehmigt: