


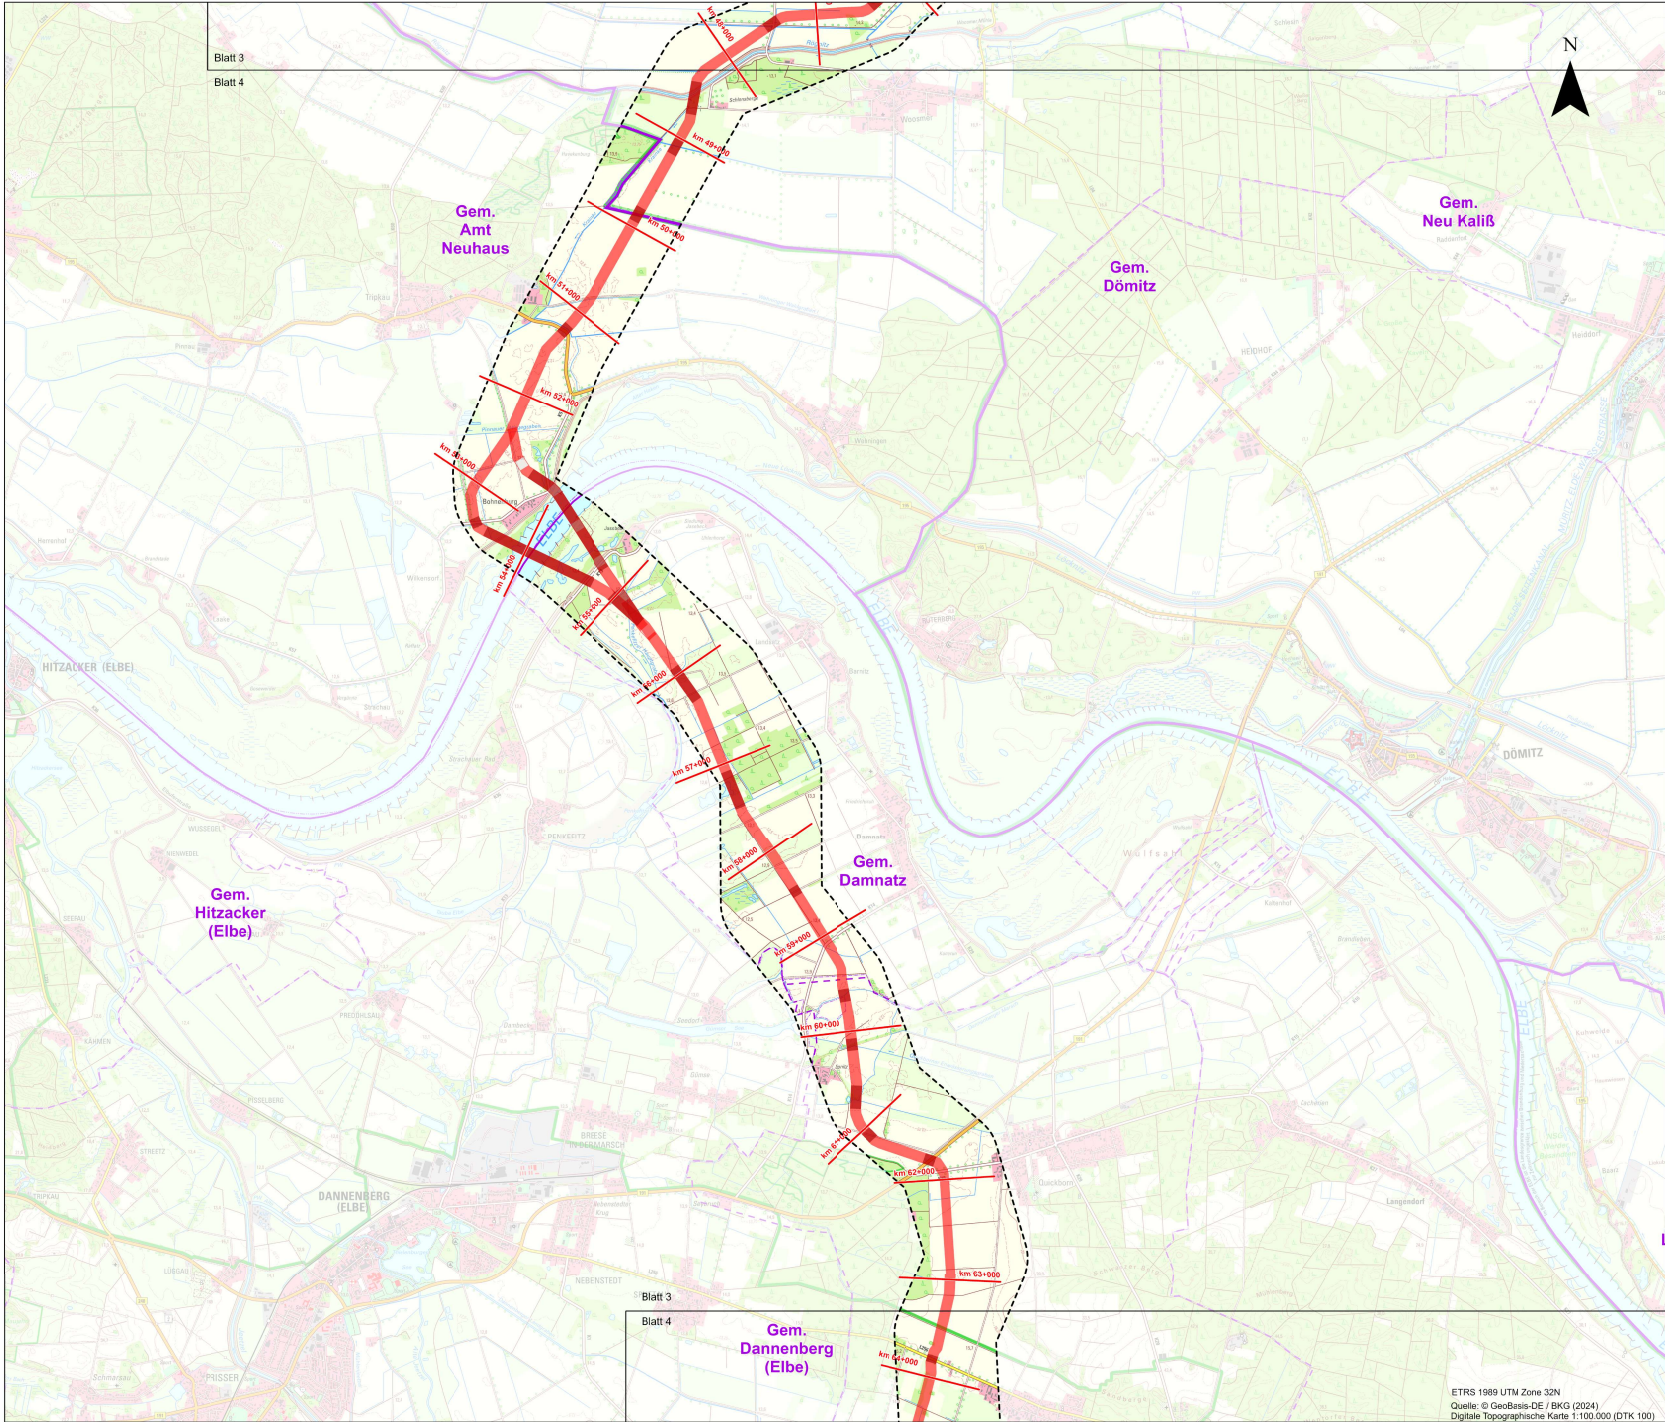

Legende

- Trassenvorschlag beantragtes Vorhaben
- Trassenalternative beantragtes Vorhaben
- Kilometrierung
- geschlossen Querung
- BNetzA festgelegter Trassenkorridor (§12 NABEG) – Abschnitt E
- BNetzA festgelegter Trassenkorridor (§12 NABEG) – Abschnitt F
- Netzverknüpfungspunkt
- Standort Stromrichter und Umspannwerk (nachrichtlich)
- Planfeststellungsgrenze
- andere Vorhaben (nachrichtlich)
- Bundeslandgrenze
- Landkreisgrenze
- Gemeindegrenze

Blatt 1
Blatt 2
Blatt 3
Blatt 4
Blatt 5
Blatt 6

Quellen: Esri, TomTom, Garmin, FAO, NOAA, USGS, OpenStreetMap contributors, and the GIS User Community

Programm:
SuedOstLink+

Auftraggeber:

50hertz
E.ON Energy Research Group

Auftragnehmer:

GFN

Vorhaben Nr. 5a gemäß BBPG: „Höchstspannungsleitung Klein Rogahn/Stralendorf/Warow/Holtzhausen/Schossin - Isar“, nördlicher Bestandteil: Klein Rogahn/Stralendorf/Warow/Holtzhausen/Schossin - Landkreis Börde

SuedOstLink+
50hertz Transmission GmbH
DO Onshore
Heidestraße 2
10557 Berlin

Gesellschaft für Freilandökologie und Naturschutzplanung mbH
Stuthagen 25
24113 Molfsee

Dokumententitel:
**Anlage 01.02 Übersichtskarte
Planfeststellungsabschnitt**

Maßstab: 1:25.000
Format: DIN A1
Blatt Nr.: 4 / 6

SOH Doc.-ID:	SOPlus-GFN-000121-MA-DE
Erstelle Dok.-ID:	
Projekt:	Genehmigung NABEG (NB)
Teilprojekt:	(NB) Abschnitt E (nördlich) AE
Unter-Teilprojekt:	n.a.
Phase gem. Vertrag AN:	(NB) Paragraph 19 (P19)
Sub-Phase:	(NB) (P19) Genehmigungsantrag Final von AN (GF4)
DCC:	LD011 - Übersichtskarte (> M 1:10.000)
Betriebsmittelkennzeichen:	n.a.
Zweck der Einreichung:	Informativ

Revisionsverzeichnis:					
Rev.	Datum	Beschreibung	Erstellt durch	Geprüft durch	Freigegeben durch
02	11.06.2025	Einreichung BNetzA	RBE	SGE	SGE

ETRS 1989 UTM Zone 32N
Quelle: © GeoBasis-DE / BKG (2024)
Digitale Topographische Karte 1:100.000 (DTK 100)