

Trasse

- Vorzugstrasse

Kilometrierung


- 35,0 km
- Kilometer der Vorzugstrasse
- 35 km + 000 m
- Kilometer des festgelegten Trassenkorridors

Verwaltung

- Landesgrenze
- Landkreisgrenze
- Gemeindegrenze

DECKBLATTVERFAHREN I

- Änderung / Ergänzung von Linienobjekten (Typ, Strichstärke objektabhängig)

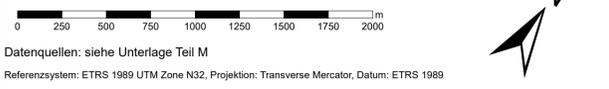

Das Vorhaben Nr. 5 im SuedOstLink ist von der Europäischen Union gefördert; sie haftet nicht für die Inhalte.



	SuedOstLink - BBPIG Vorhaben Nr. 5 und 5a - Abschnitt B Thüringen/Sachsen Unterlage gemäß § 21 NABEG	
--	--	--

05	25.01.2024	DECKBLATT I	INGE BM SOL
04	13.01.2023	Freigabe VHT	ARGE SOL TN
03	14.12.2022	Überarbeitung gem. RM VHT vom 05.12.2022	ARGE SOL TN
02	14.11.2022	Überarbeitung gem. RM VHT vom September 2022	ARGE SOL TN
01	17.08.2022	Überarbeitung gem. RM VHT vom 03.08.2022	ARGE SOL TN
Version	Datum	Inhalt / Art der Änderung	Erstellt Geprüft

Teil A2.2
Übersichtsplan 1:25.000
Abschnitt B
DECKBLATT I

Vorhabenträger:

50hertz Transmission GmbH
Heidestraße 2
10557 Berlin

BNetzA:
Festgestellt nach §24 NABEG
Bonn, den

Auftraggeber/Plansteller:	Blattgröße: A1	Maßstab: 1:25.000
Ingenieurgemeinschaft Baustellenmanagement SuedOstLink (INGE BM SOL) Rosa-Luxemburg-Str. 16, 18055 Rostock	Gezeichnet: SUN	Status: F
	Bearbeitet: FKR	Stand: 25.01.2024
	Geprüft: PWE	Blatt-Nr.: 2