



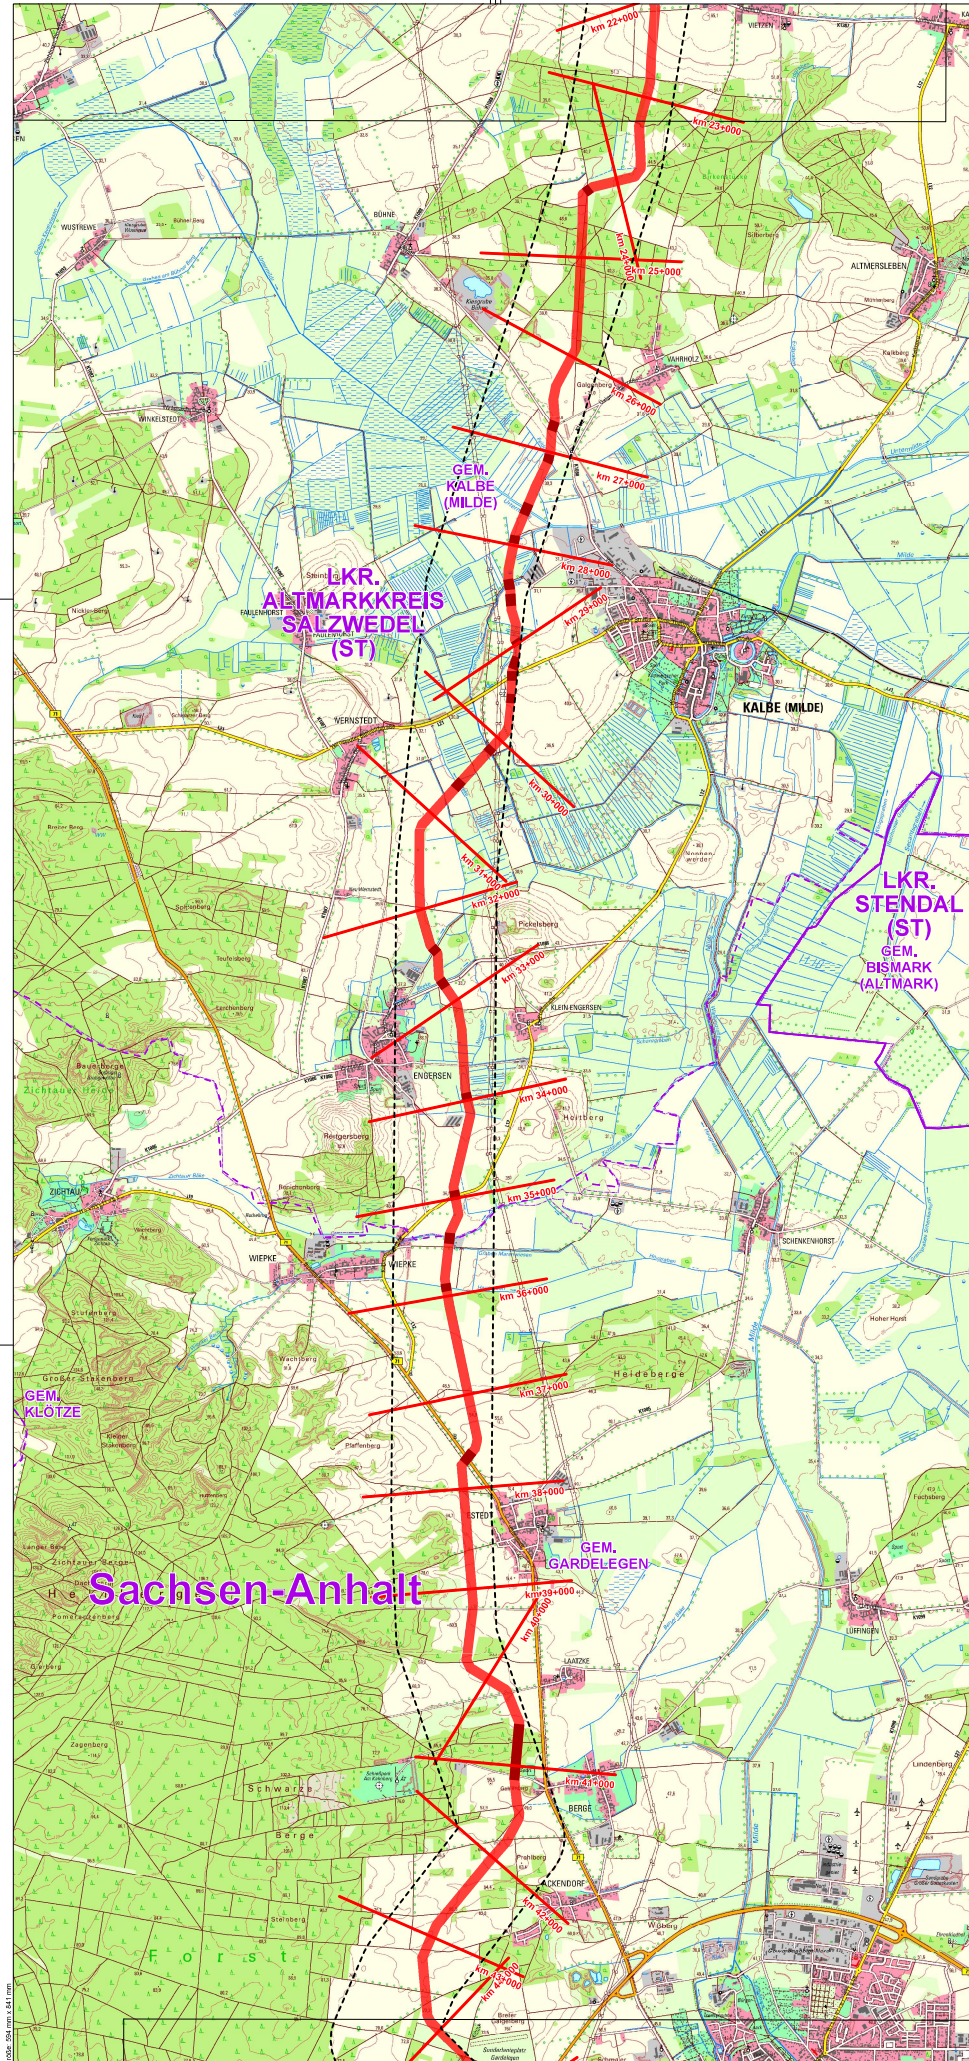

### Legende

- |                                                                                     |                                                                      |
|-------------------------------------------------------------------------------------|----------------------------------------------------------------------|
|  | Trassenvorschlag beantragtes Vorhaben                                |
|  | Trassenvorschlag/alternative geschl. Querung                         |
|  | Kilometrierung                                                       |
|  | durch BNetzA festgelegter Trassenkorridor (§ 12 NABEG) - Abschnitt F |
|  | Landkreisgrenze                                                      |
|  | Gemeinegrenze                                                        |

Quelle: © GeoBasis-DE / BKG (2024): Digitale Topographische Karte 1:25.000 (DTK 25)  
Koordinatensystem: ETRS89 / UTM Zone 32N, EPSG 25832

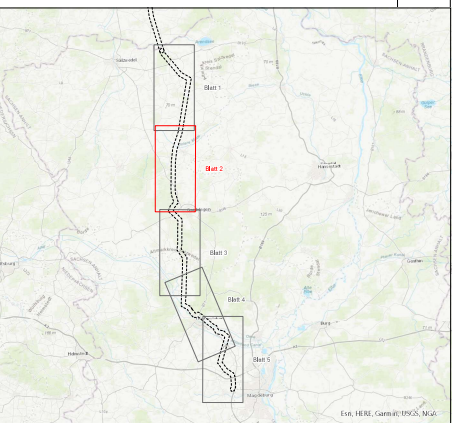

Programm: Vorhaben Nr. 5a gemäß BBPlG: „Höchstspannungsleitung  
**SuedOstLink+** Klein Rogahn/Stralendorf/Warsow/Holthusen/Schossin - Isar“,  
 nördlicher Bestandteil: Klein Rogahn/Stralendorf/Warsow/  
 Holthusen/Schossin - Landkreis Börde

Auftraggeber:



50Hertz Transmission GmbH  
DC Onshore  
Heidestraße 2  
10557 Berlin

Auftragnehmer:



ARGE Umwelt Erdkabel  
c/o. Froelich & Sporbeck GmbH & Co. KG  
c/o. ILF Beratende Ingenieure GmbH

Dokumententitel:  
**Anlage 01.02 Übersichtskarte  
Planfeststellungsabschnitt**

|         |          |
|---------|----------|
| Maßstab | 1:25.000 |
|---------|----------|

|         |        |
|---------|--------|
| Format: | DIN A1 |
|---------|--------|

|            |     |
|------------|-----|
| Blatt Nr.: | 2/5 |
|------------|-----|

|                             |                                                  |
|-----------------------------|--------------------------------------------------|
| 50H Dok.-ID:                | SOLplus-AUE-000136-MA-DE                         |
| Ersteller Dok.-ID:          | SOL+-AUE -GEN-AE-DWG-0041_01_IFR                 |
| Projekt:                    | Genehmigung NABEG (NB)                           |
| Teilprojekt:                | [NB] Abschnitt F (südlich) AF                    |
| Unter-Teilprojekt           | n.a.                                             |
| Phase gem. Vertrag AN:      | [NB] Paragraph 19 (P19)                          |
| Sub-Phase:                  | [NB][P19] Genehmigungsplanung Final von AN (GP4) |
| DCC:                        | LD011 - Übersichtskarte (> M 1:10.000)           |
| Betriebsmittellkennzeichen: | n.a.                                             |
| Zweck der Einreichung:      | Informativ                                       |