


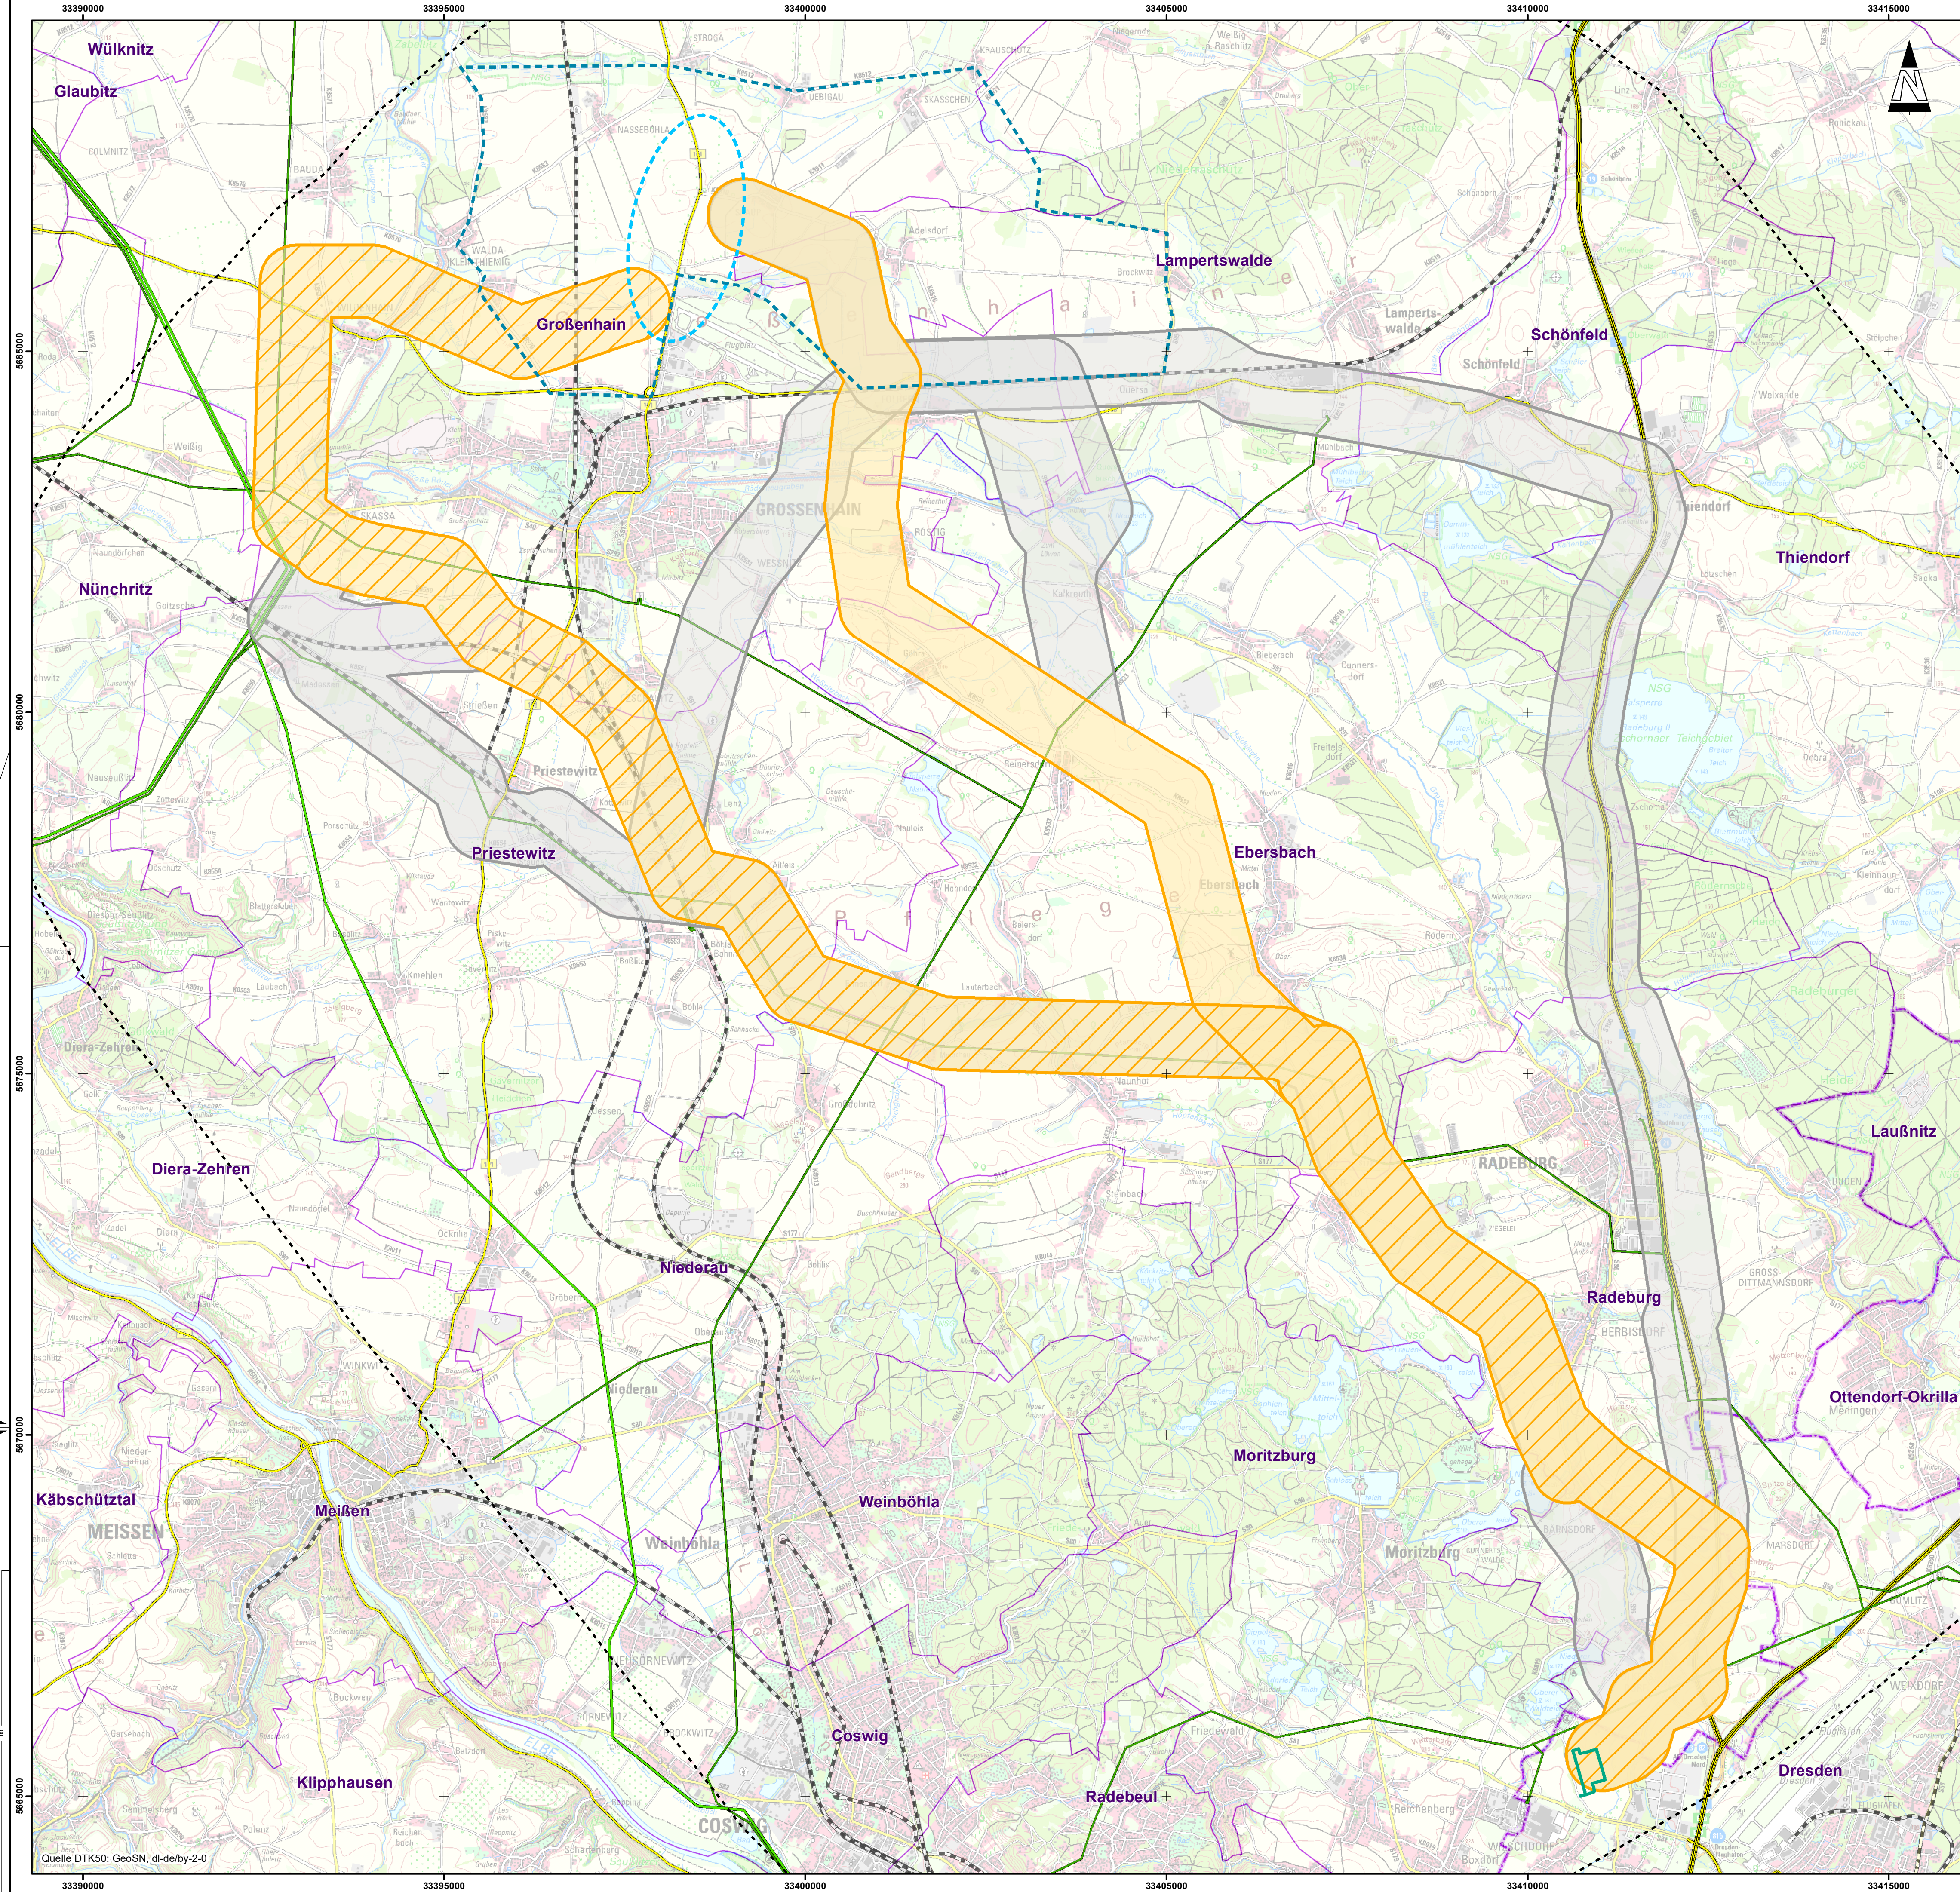

Vorhaben

Trassenkorridoralternativen

- Vorzugskorridor B
- Vorzugskorridor D (unter Annahme einer Wirksamkeit des RP OEOE kein Vorzug*)
- Zurückgestellte Korridore A und C sowie alternative Trassenkorridorsegmente von B und D

- Suchraum UW GhN (Stand 04/2025)
- Suchraum UW GhN (Stand: 2024)
- UW Altwischdorf (in Planung) [1]

Untersuchungsraum

* Bei vollständiger Wirksamkeit der Kapitel 4, 5.1.1 und 5.2 des Regionalplans Oberes Elbtal/Osterrgebirge (RP OEOE) wäre Trassenkorridor B vorzugswürdig.


Sonstige Darstellung [2][3][4]

- Höchstspannungsfreileitung (380/220 kV)
- Hochspannungsfreileitung (110 kV)
- Autobahn
- Bundesstraße
- Schienenweg

Administrative Grenzen [5]

- Landkreis
- Gemeinde

- [1] 50Hertz Transmission GmbH, 2024
[2] DLM Sachsen GeoSN, dl-de/by-2-0
[3] SachsenNetze HS-HD GmbH, 2025 -2025
[4] DB Energie GmbH, 2024 -2025
[5] GeoSN, dl-de/by-2-0

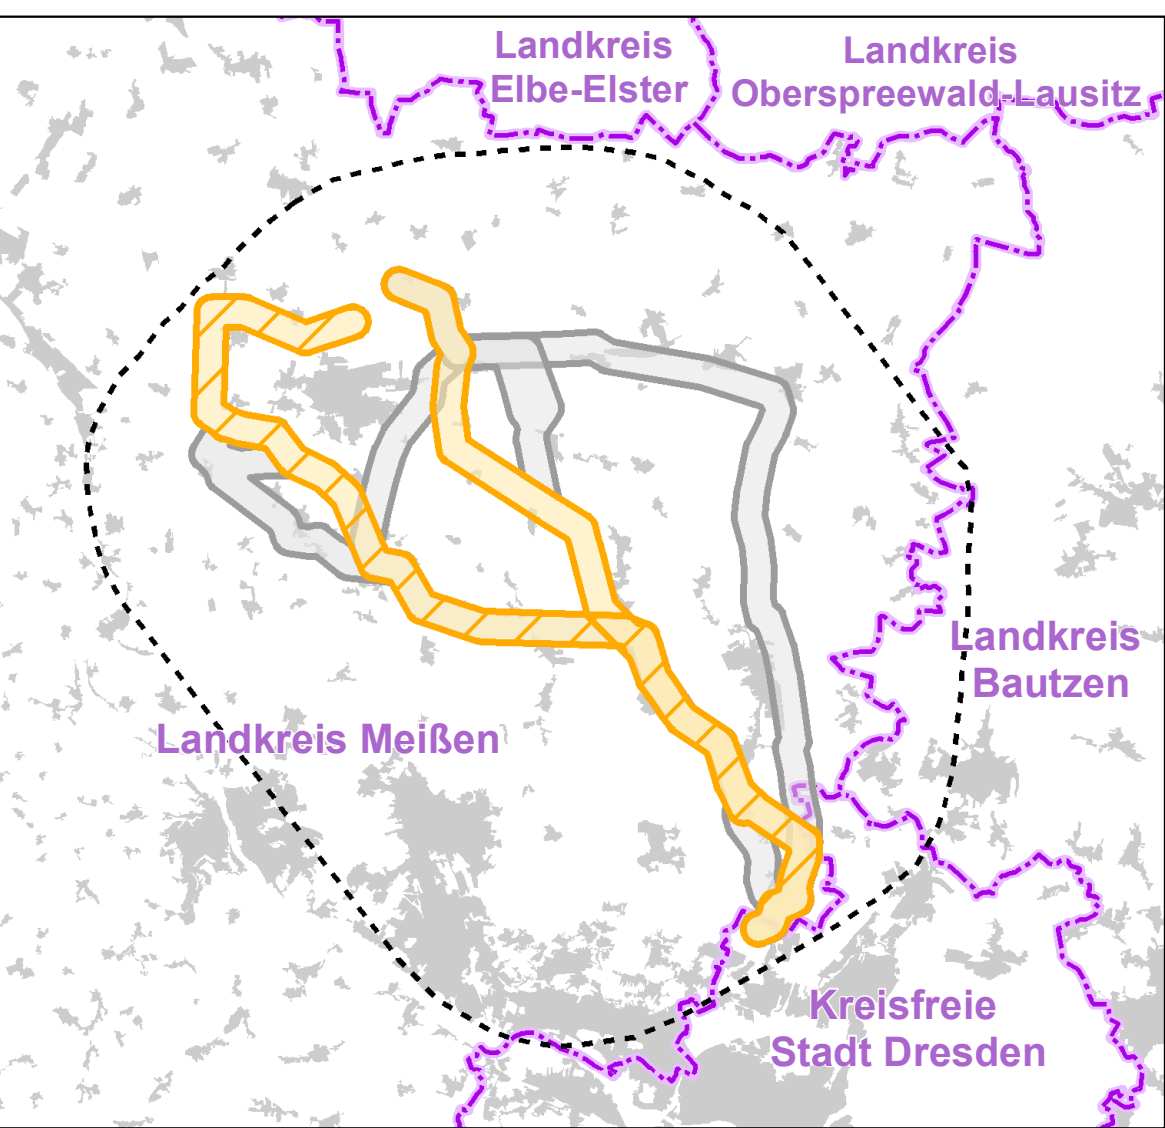

Planungsforum 23.07.2025



380-kV-Freileitung „Elbe-Oberlausitz Leitung“

Abschnitt: Abschnitt Mitte

Titel: Übersichtskarte Trassenkorridore (Stand: Q2/2025)

Blatt: 1 / 1 Maßstab: 1:45.000

0 1 2 4 6 km

© GeoBasis-SN; dl-de/by-2-0, 2025
Stand der Datenerfassung: 1. Quartal 2025

Vorhabenträger: 50Hertz Transmission GmbH
Heidestraße 2
D-10557 Berlin


Bearbeitung: GICON®
Großmann Ingenieur Consult GmbH
Stammnische Dresden
01219 Dresden Tiergartenstraße 48
Telefon: +49 351 47878-0 Telefax: -78
eMail: info@gicon.de

	Änderung	Datum	Name
Nr.			

aufgestellt: 14.07.2025

genehmigt:

geändert:

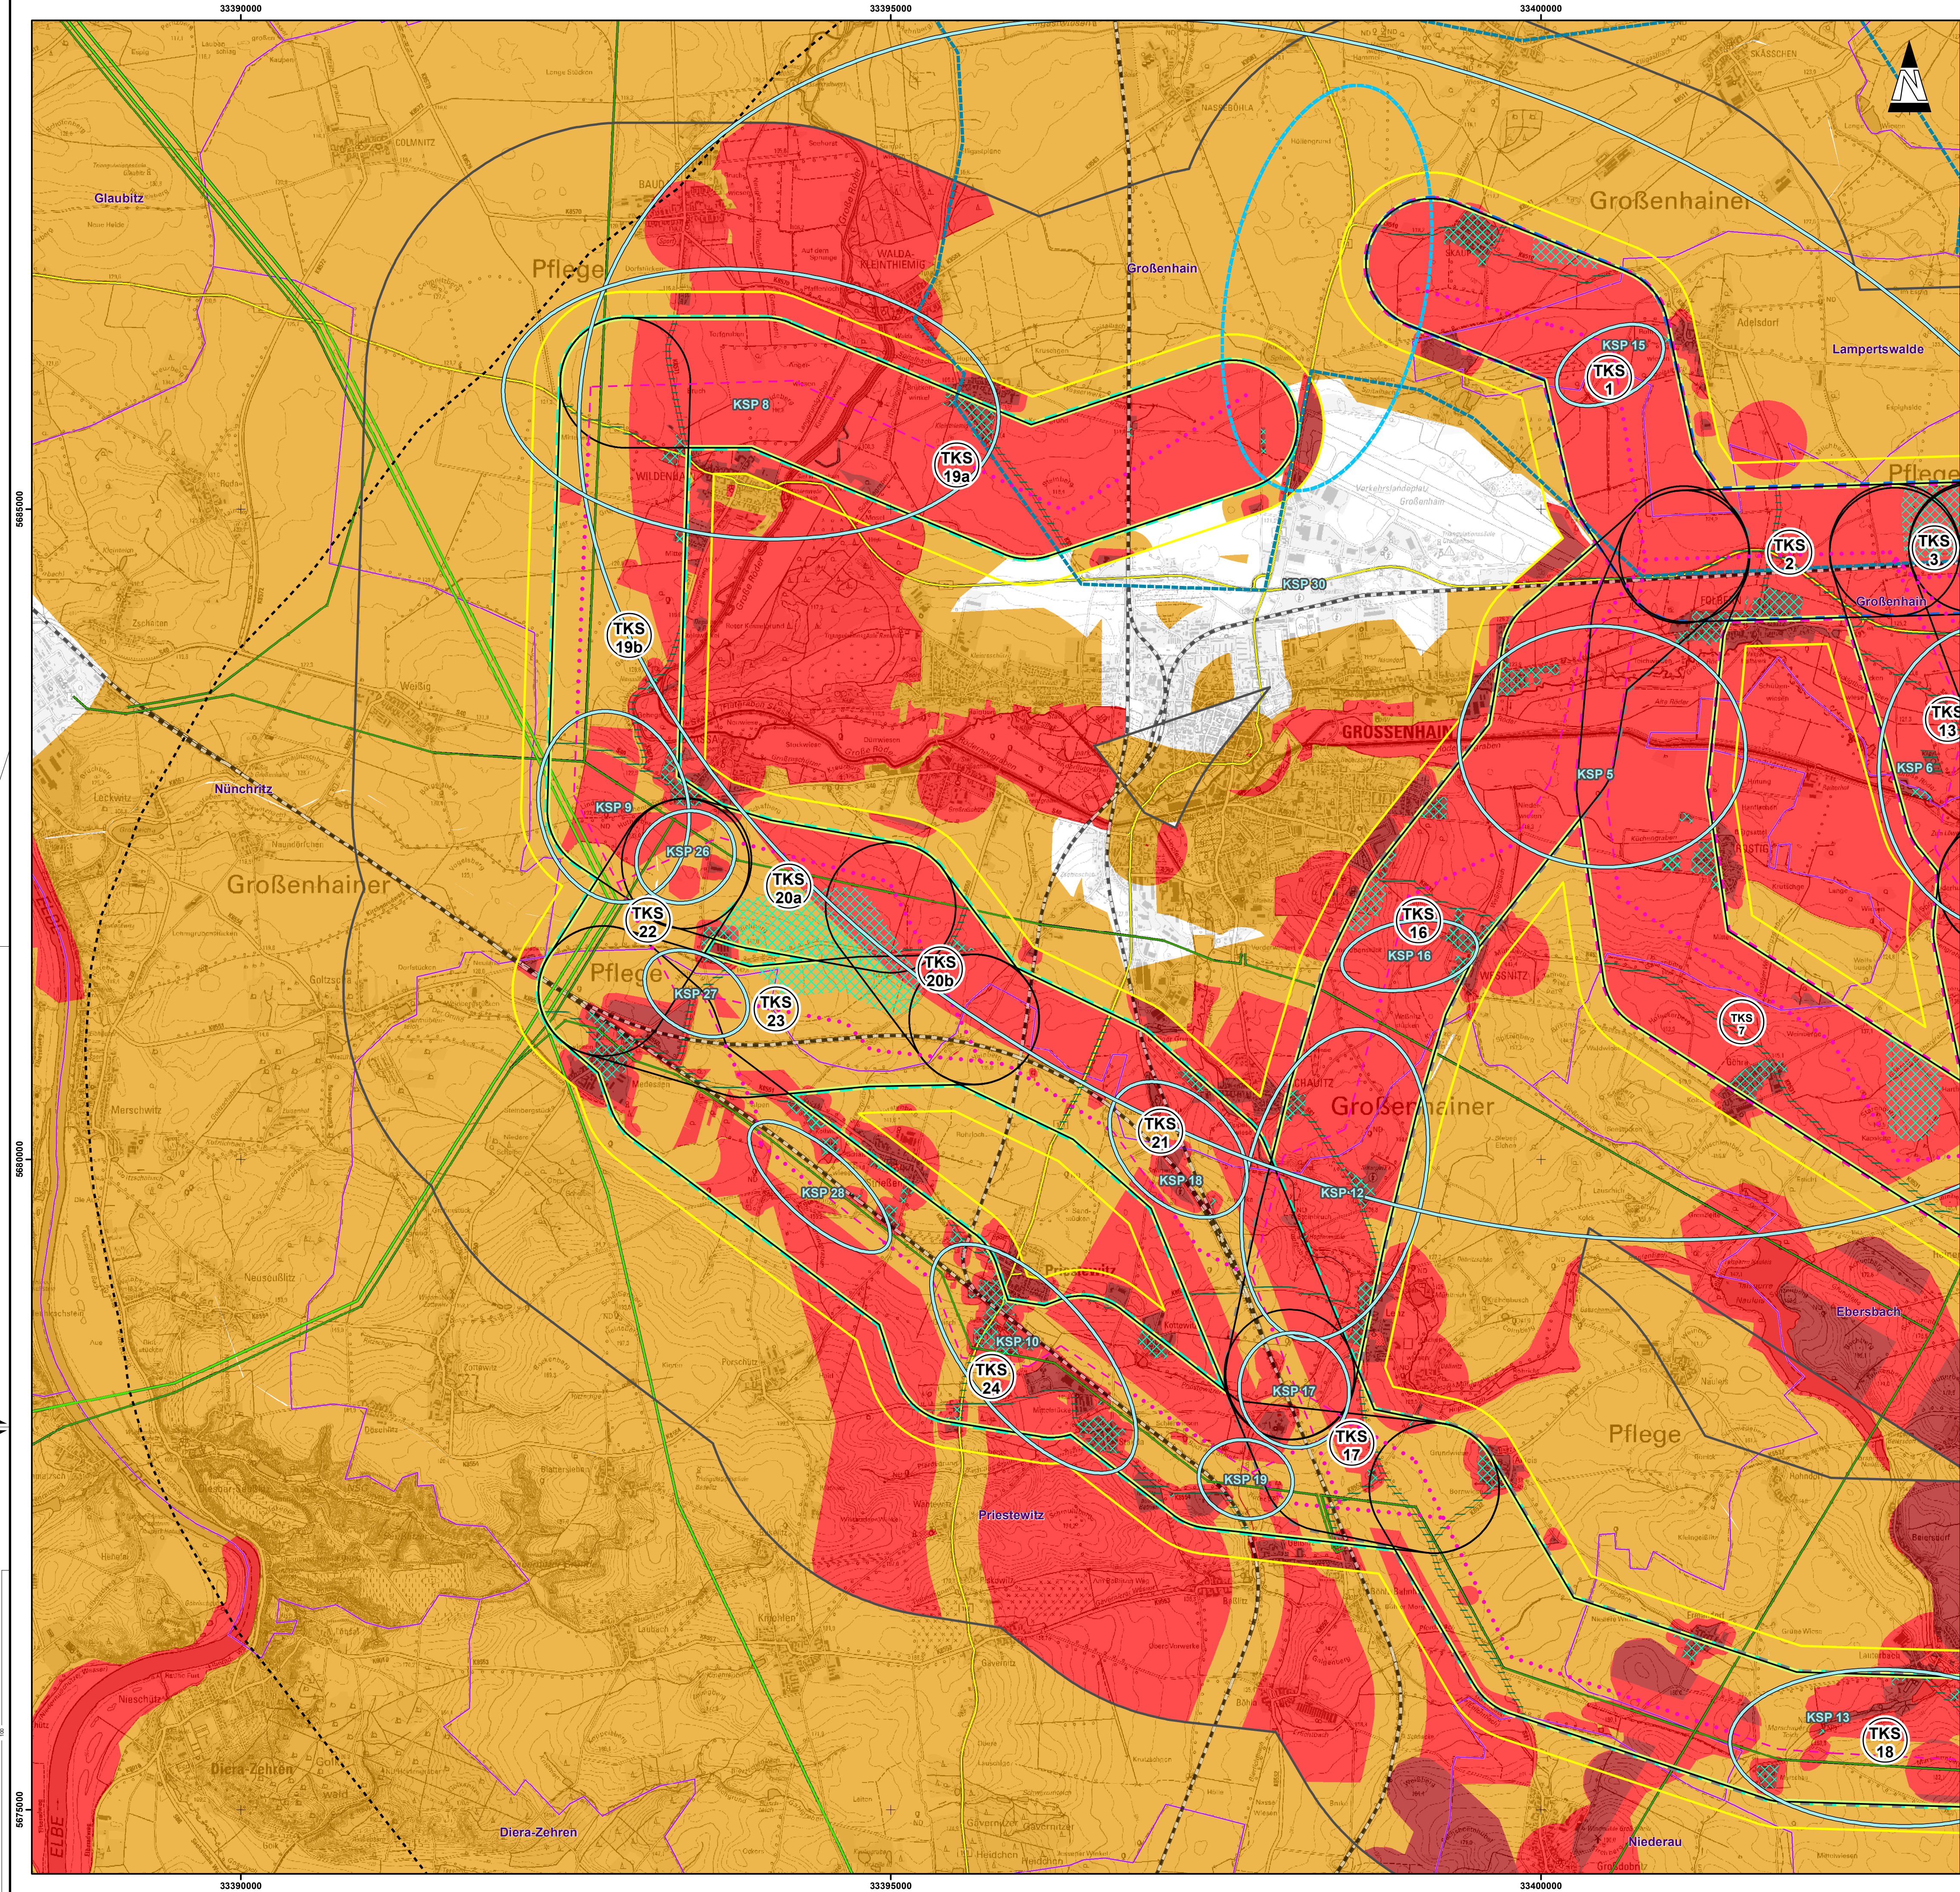

Vorhaben

Trassenkorridoralternativen

- Alternative A
- Alternative B
- Alternative C
- Alternative D

- Suchraum UW GhN (04/2025)
- Suchraum UW GhN (Stand: 2024)
- UW Altwilschdorf (in Planung) [1]

Trassenkorridorsegmente

potenzielle Trassenachse

- innerhalb von Konfliktschwerpunkten
- außerhalb von Konfliktschwerpunkten

- Untersuchungsraum (Trassenkorridorsegmente)
 - SG Tiere, Pflanzen und biologische Vielfalt, Teilaspekt Pflanzen und biologische Vielfalt
 - SG Boden und Fläche
 - SG Grund- und Oberflächenwasser
 - SG Luft und Klima
 - SG Kulturelles Erbe und sonstige Sachgüter, Bodendenkmale

- erweiterter Untersuchungsraum (Trassenkorridorsegmente + 200m-Puffer)
 - SG Mensch

- erweiterter Untersuchungsraum (Trassenkorridorsegmente + 1500m-Puffer)
 - SG Landschaft
 - SG Kulturelles Erbe und sonstige Sachgüter, Kulturdenkmale

- erweiterter Untersuchungsraum (Trassenkorridorsegmente + 10.000 m) (in Übersichtskarte)
 - SG Tiere, Pflanzen, biologische Vielfalt, Teilaspekt Tiere

Gesamtuntersuchungsraum

Schutzgut-übergreifendes Konfliktpotenzial

- sehr hoch
- hoch
- mittel

Konfliktschwerpunkte

Ausschlussflächen

- nicht überspannbar
- überspannbar


Sonstige Darstellung [2] [3] [4]

- Höchstspannungsfreileitung (380/220 kV)
- Hochspannungsfreileitung (110 kV)
- Autobahn
- Bundesstraße (2-bahng)
- elektrifizierter Schienenweg

Administrative Grenzen [5]

- Landkreis
- Gemeinde

[1] 50hertz Transmission GmbH, 2024
[2] DLM Sachsen GeoSN, dl-de/by-2-0
[3] SachsenNetze HS.HD GmbH, 2025-2025
[4] DB Energie GmbH, 2024-2025
[5] GeoSN, dl-de/by-2-0

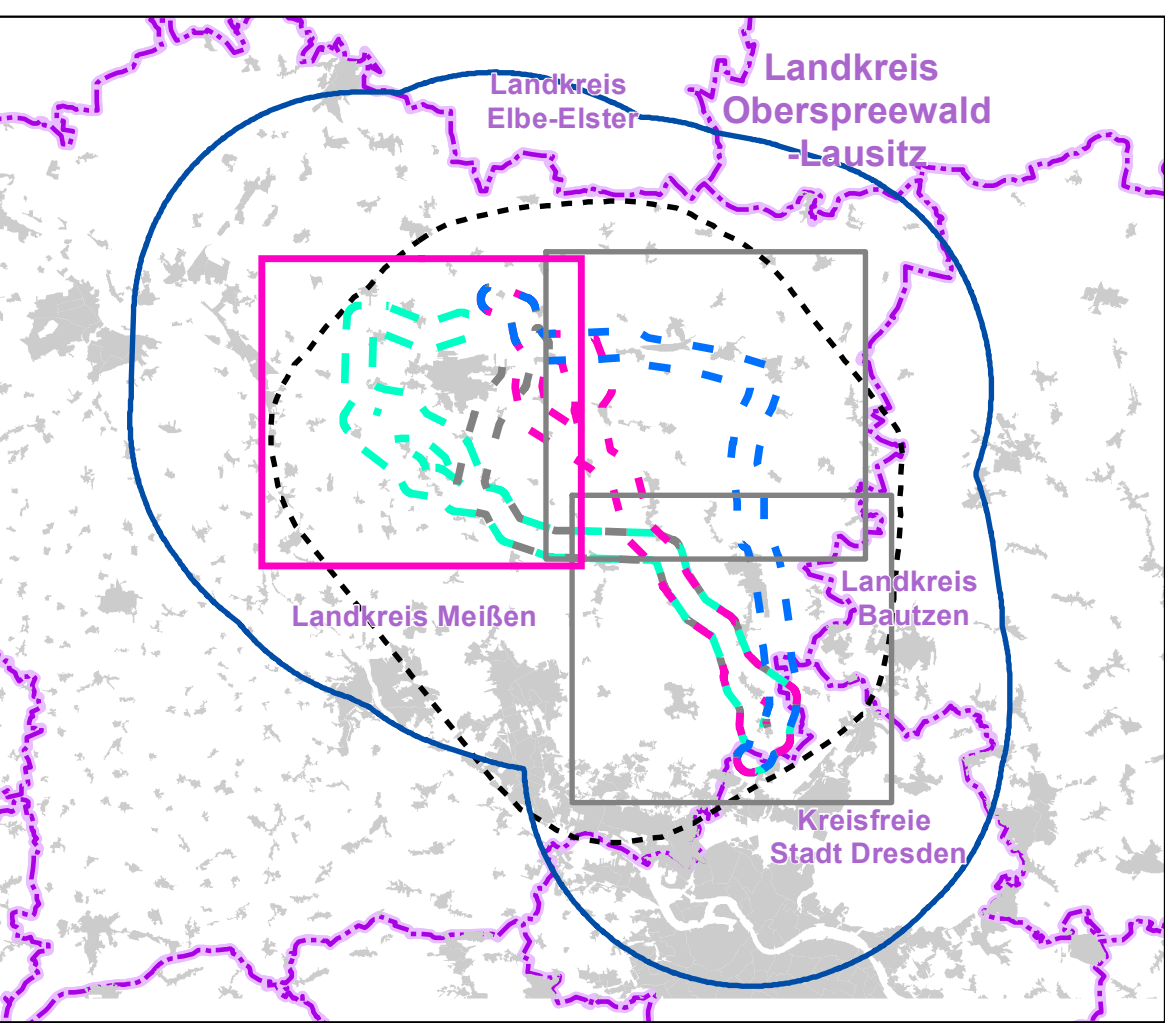

Elbe-Oberlausitz Leitung



Abschnitt: **Abschnitt Großenhain/Nord - Altwilschdorf**

Titel: **schutzgutübergreifende Konfliktschwerpunkte**

Unterlage 3, Karte 8 Blatt: 1 von 3 Maßstab: 1:25.000




© GeoBasis-SN; dl-de/by-2-0, 2025
Stand der Datenerfassung: 1. Quartal 2025

Vorhabenträger: 50Hertz Transmission GmbH
Heidestraße 2
D-10557 Berlin

Bearbeitung: **GICON**[®]
Großmann Ingenieur Consult GmbH
Stammnitz Dresden
01219 Dresden Tiergartenstraße 48
Telefon: +49 351 47878-0 Telefax: -78
eMail: info@gicon.de

Nr.	Änderung	Datum	Name

aufgestellt: 30.06.2025	geprüft:
geändert:	

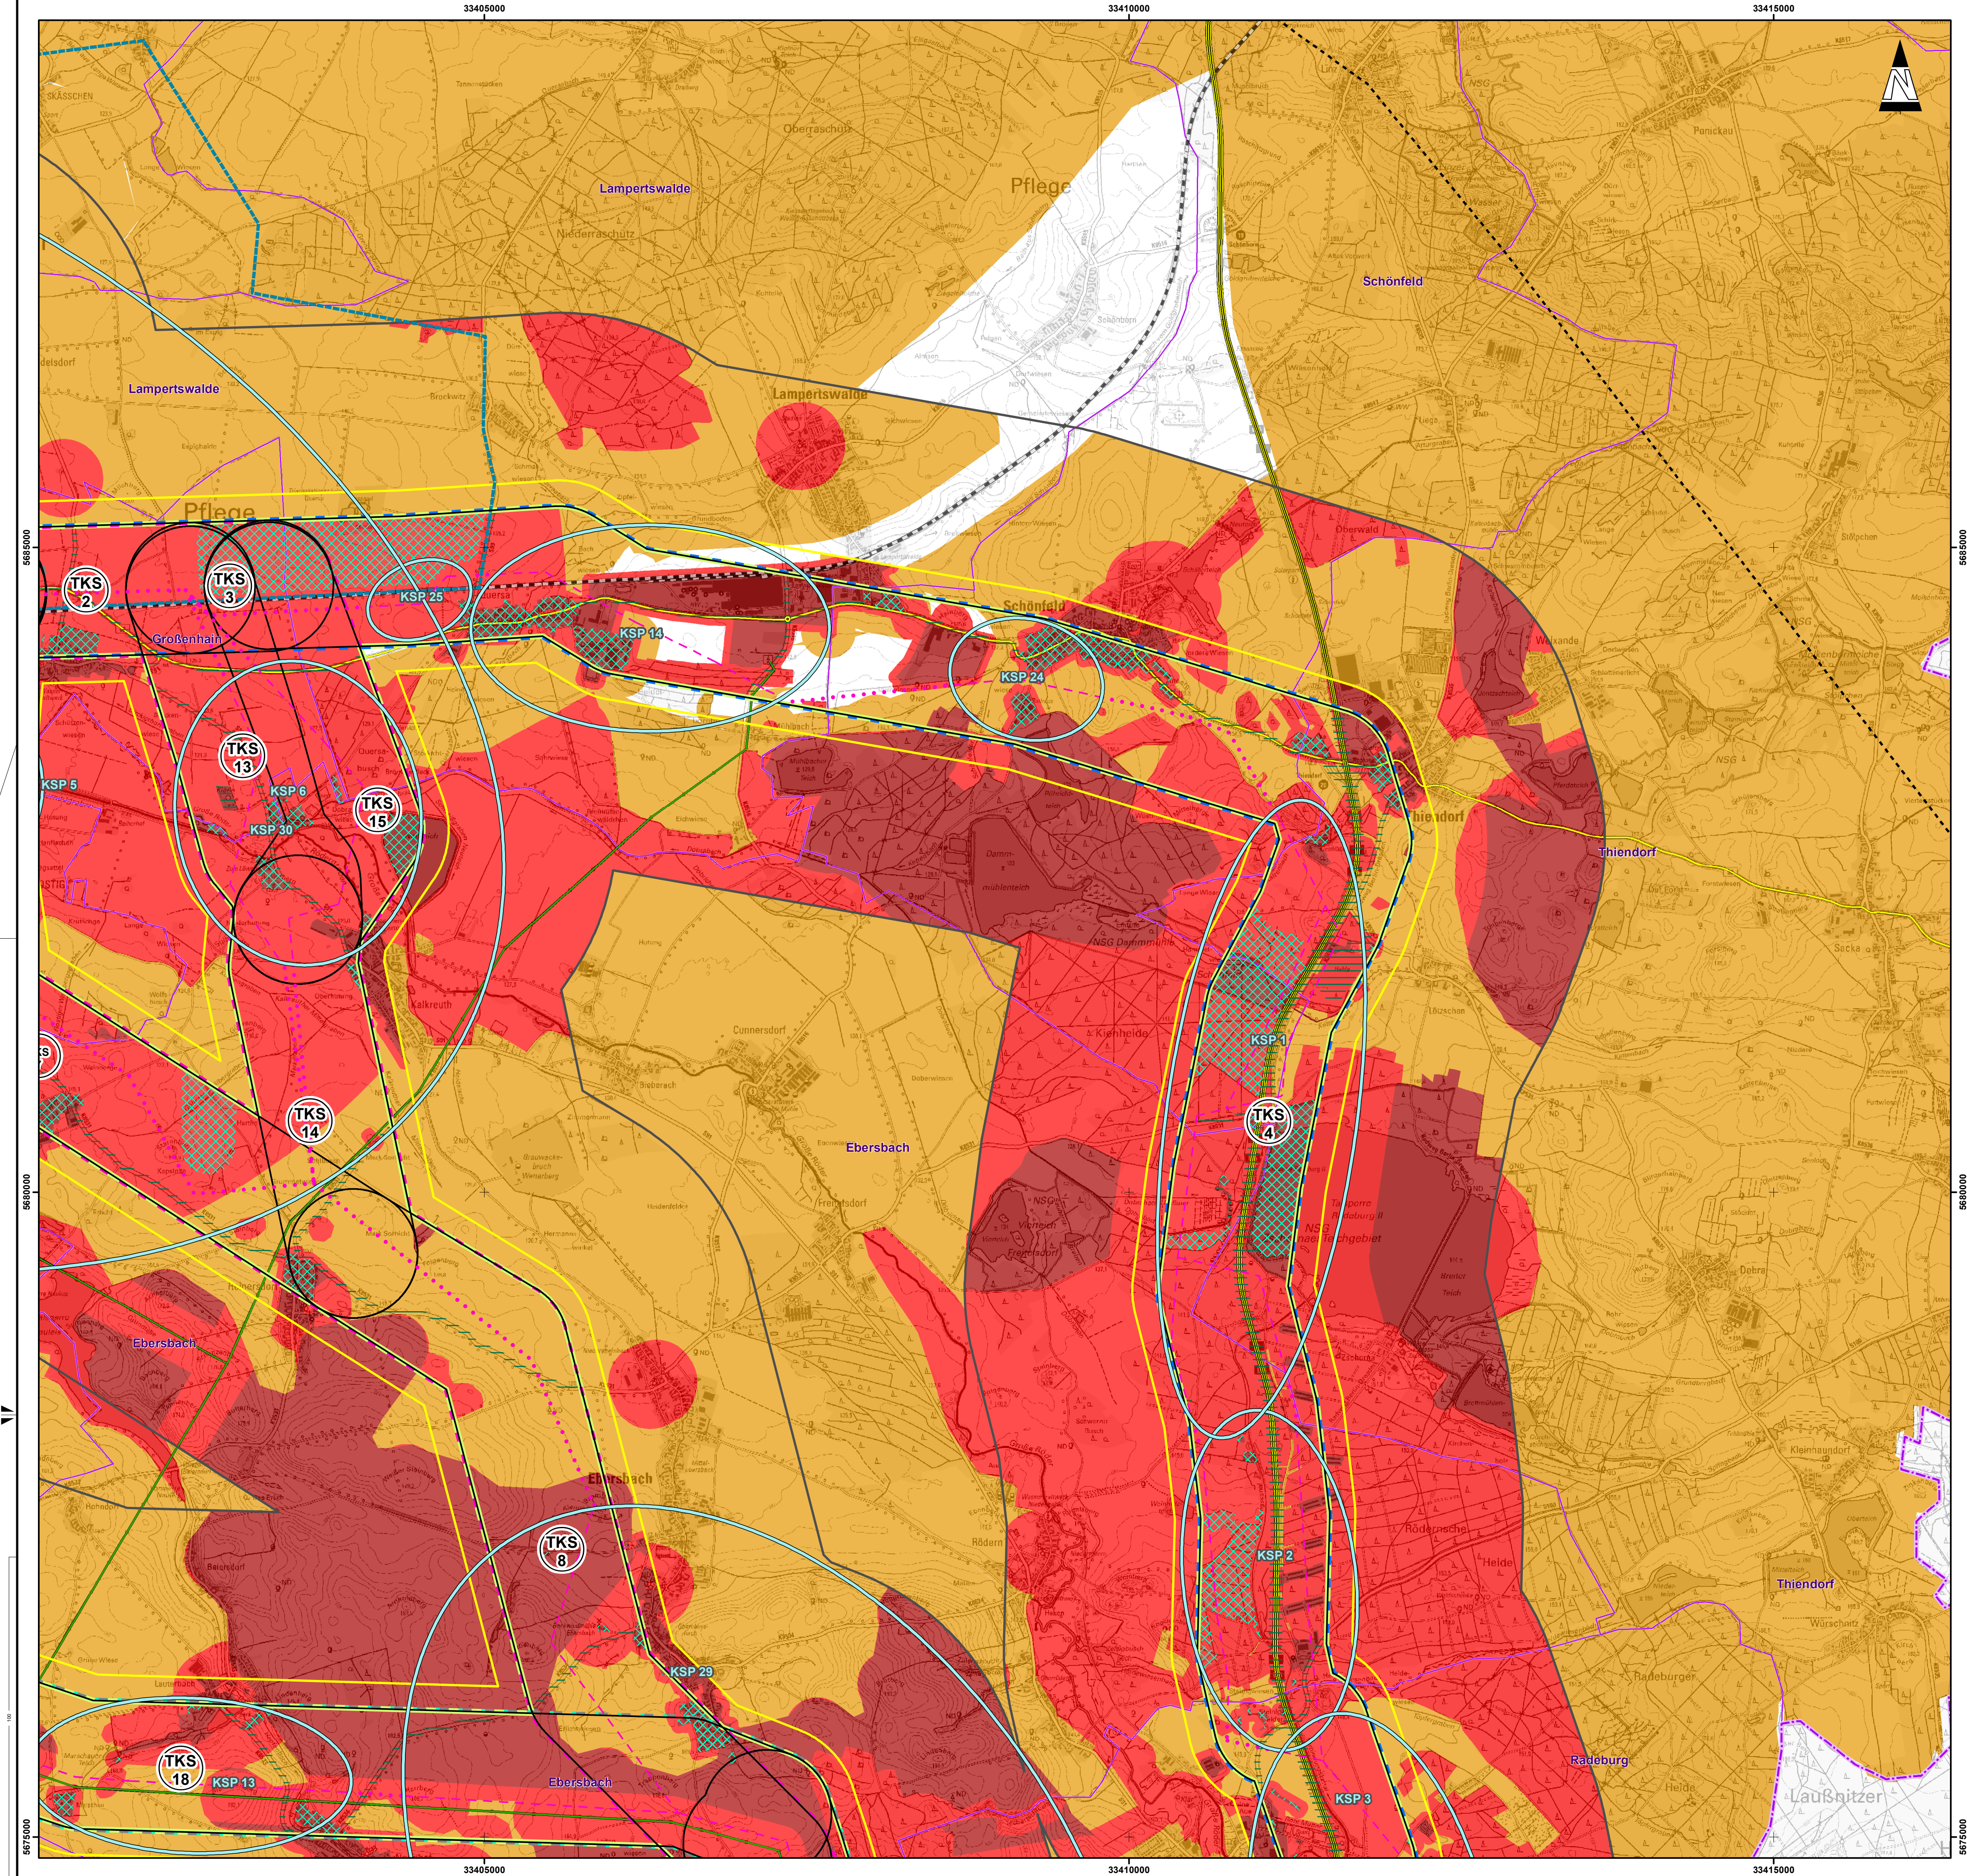

Vorhaben

Trassenkorridoralternativen

- Alternative A
- Alternative B
- Alternative C
- Alternative D

- Suchraum UW GhN (04/2025)
- Suchraum UW GhN (Stand: 2024)
- UW Altwilschdorf (in Planung) [1]

Trassenkorridorsegmente

potenzielle Trassenachse

- innerhalb von Konfliktschwerpunkten
- außerhalb von Konfliktschwerpunkten

- Untersuchungsraum (Trassenkorridorsegmente)
 - SG Tiere, Pflanzen und biologische Vielfalt, Teilspekt Pflanzen und biologische Vielfalt
 - SG Boden und Fläche
 - SG Grund- und Oberflächenwasser
 - SG Luft und Klima
 - SG Kulturelles Erbe und sonstige Sachgüter, Bodendenkmale

- erweiterter Untersuchungsraum (Trassenkorridorsegmente + 200m-Puffer)
 - SG Mensch

- erweiterter Untersuchungsraum (Trassenkorridorsegmente + 1500m-Puffer)
 - SG Landschaft
 - SG Kulturelles Erbe und sonstige Sachgüter, Kulturdenkmale

- erweiterter Untersuchungsraum (Trassenkorridorsegmente + 10.000 m) (in Übersichtskarte)
 - SG Tiere, Pflanzen, biologische Vielfalt, Teilspekt Tiere

Gesamtuntersuchungsraum

Schutzgut-übergreifendes Konfliktpotenzial

- sehr hoch
- hoch
- mittel

KSP 1 Konfliktschwerpunkte

Ausschlussflächen

- nicht überspannbar
- überspannbar


Sonstige Darstellung [2] [3] [4]

- Höchstspannungsfreileitung (380/220 kV)
- Hochspannungsfreileitung (110 kV)
- Autobahn
- Bundesstraße (2-bahnig)
- elektrifizierter Schienenweg

Administrative Grenzen [5]

- Landkreis
- Gemeinde

[1] 50Hertz Transmission GmbH, 2024
[2] DLM Sachsen GeoSN, dl-de/by-2-0
[3] SachsenNetze HS.HD GmbH, 2025-2025
[4] DB Energie GmbH, 2024-2025
[5] GeoSN, dl-de/by-2-0

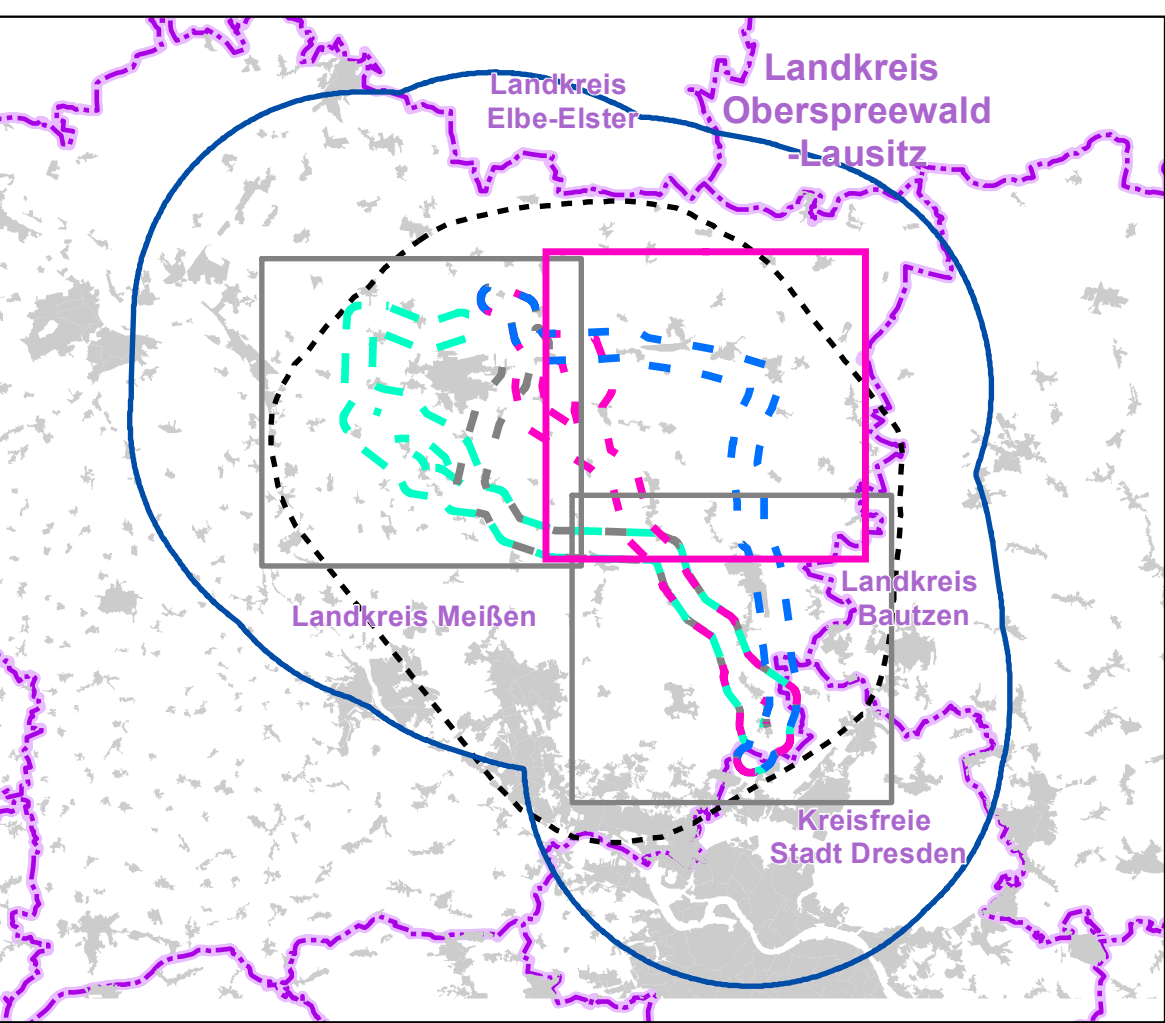

Elbe-Oberlausitz Leitung



Abschnitt: Abschnitt Großenhain/Nord - Altwilschdorf

Titel: schutzgutübergreifende Konfliktschwerpunkte

Unterlage 3, Karte 8 Blatt: 2 von 3 Maßstab: 1:25.000




© GeoBasis-SN; dl-de/by-2-0, 2025
Stand der Datenerfassung: 1. Quartal 2025

Vorhabenträger: 50Hertz Transmission GmbH
Heidestraße 2
D-10557 Berlin

Bearbeitung: **GICON**
Großmann Ingenieur Consult GmbH
Stammnitz Dresden
01219 Dresden Tiergartenstraße 48
Telefon: +49 351 47878-0 Telefax: -78
eMail: info@gicon.de

Nr.	Änderung	Datum	Name

aufgestellt: 30.06.2025	genehmigt:
geändert:	

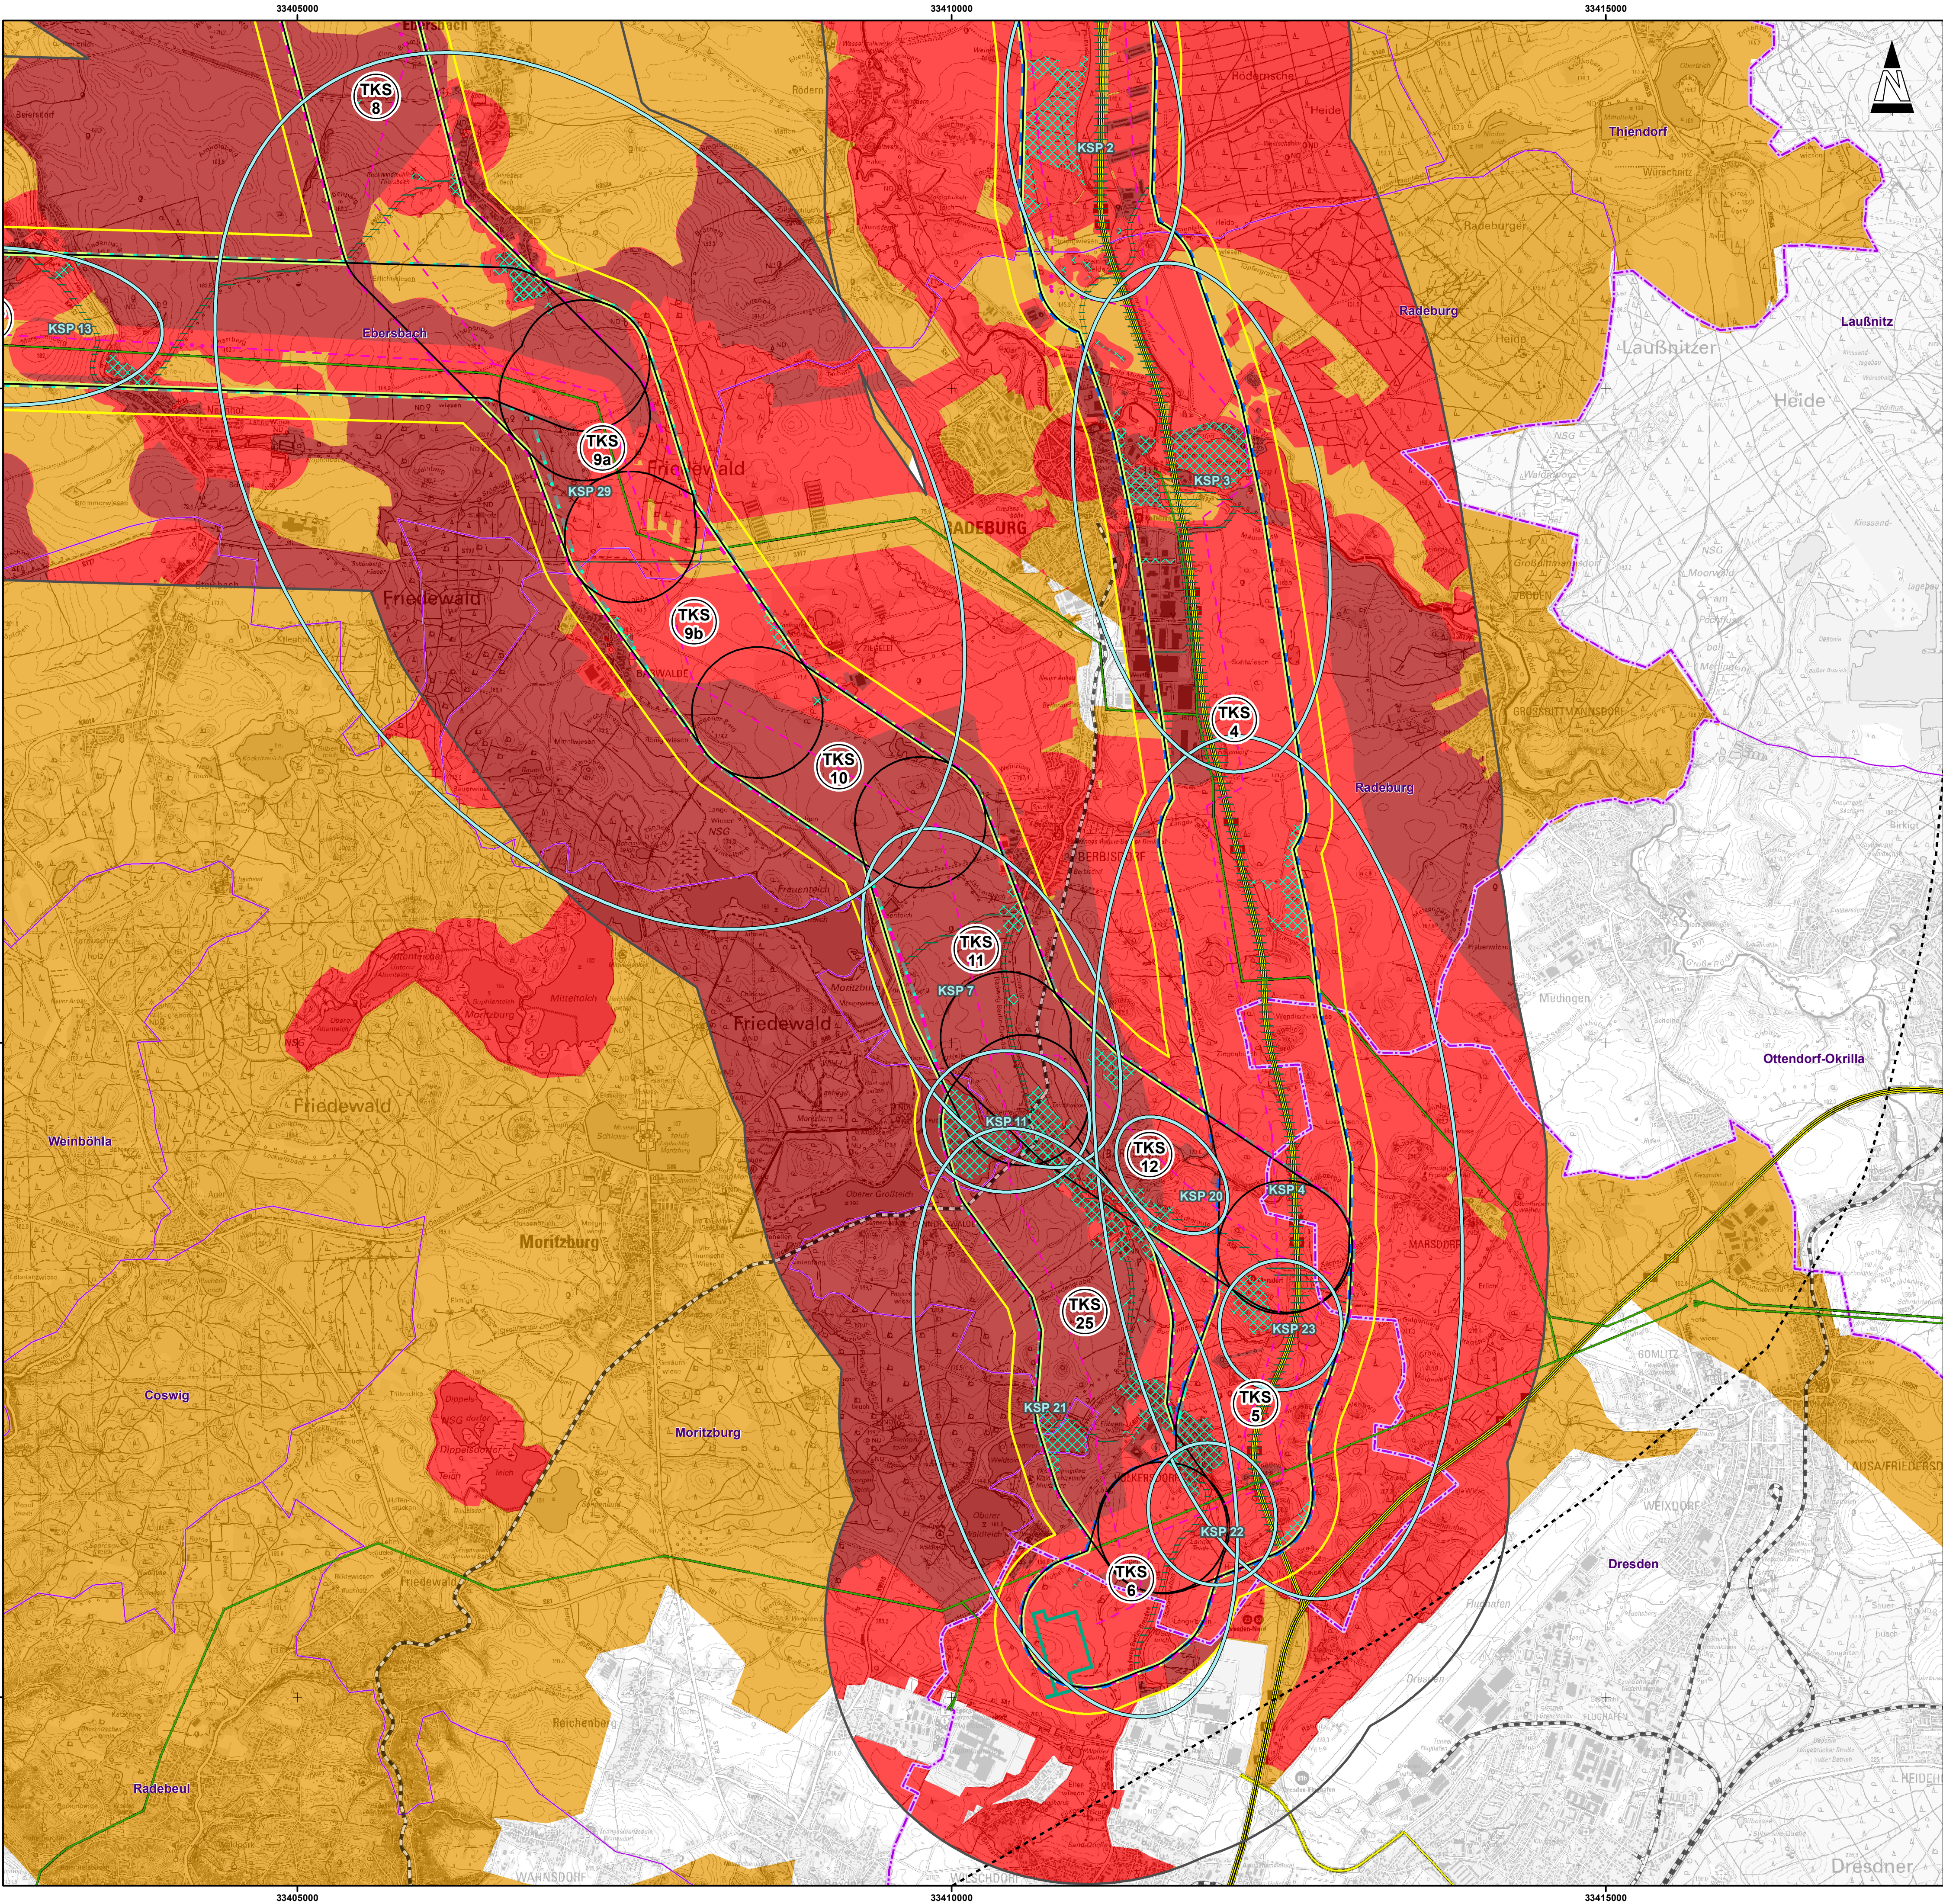

Vorhaben

Trassenkorridoralternativen

- Alternative A
- Alternative B
- Alternative C
- Alternative D

- Suchraum UW GhN (04/2025)
- Suchraum UW GhN (Stand: 2024)
- UW Altwilschdorf (in Planung) [1]

Trassenkorridorsegmente

potenzielle Trassenachse

- innerhalb von Konfliktschwerpunkten
- außerhalb von Konfliktschwerpunkten

Untersuchungsraum (Trassenkorridorsegmente)

- SG Tiere, Pflanzen und biologische Vielfalt, Teilspekt Pflanzen und biologische Vielfalt
- SG Boden und Fläche
- SG Grund- und Oberflächenwasser
- SG Luft und Klima
- SG Kulturelles Erbe und sonstige Sachgüter, Bodendenkmale

erweiterter Untersuchungsraum (Trassenkorridorsegmente + 200m-Puffer)

- SG Mensch

erweiterter Untersuchungsraum (Trassenkorridorsegmente + 1500m-Puffer)

- SG Landschaft
- SG Kulturelles Erbe und sonstige Sachgüter, Kulturdenkmale

erweiterter Untersuchungsraum (Trassenkorridorsegmente + 10.000 m) (in Übersichtskarte)

- SG Tiere, Pflanzen, biologische Vielfalt, Teilspekt Tiere

Gesamtuntersuchungsraum

Schutzgut-übergreifendes Konfliktpotenzial

- sehr hoch
- hoch
- mittel

Konfliktschwerpunkte

Ausschlussflächen

- nicht überspannbar
- überspannbar


Sonstige Darstellung [2] [3] [4]

- Höchstspannungsfreileitung (380/220 kV)
- Hochspannungsfreileitung (110 kV)
- Autobahn
- Bundesstraße (2-bahngig)
- elektrifizierter Schienenweg

Administrative Grenzen [5]

- Landkreis
- Gemeinde

[1] 50Hertz Transmission GmbH, 2024
[2] DLM Sachsen GeoSN, dl-de/by-2-0
[3] SachsenNetze HS.HD GmbH, 2025-2025
[4] DB Energie GmbH, 2024-2025
[5] GeoSN, dl-de/by-2-0

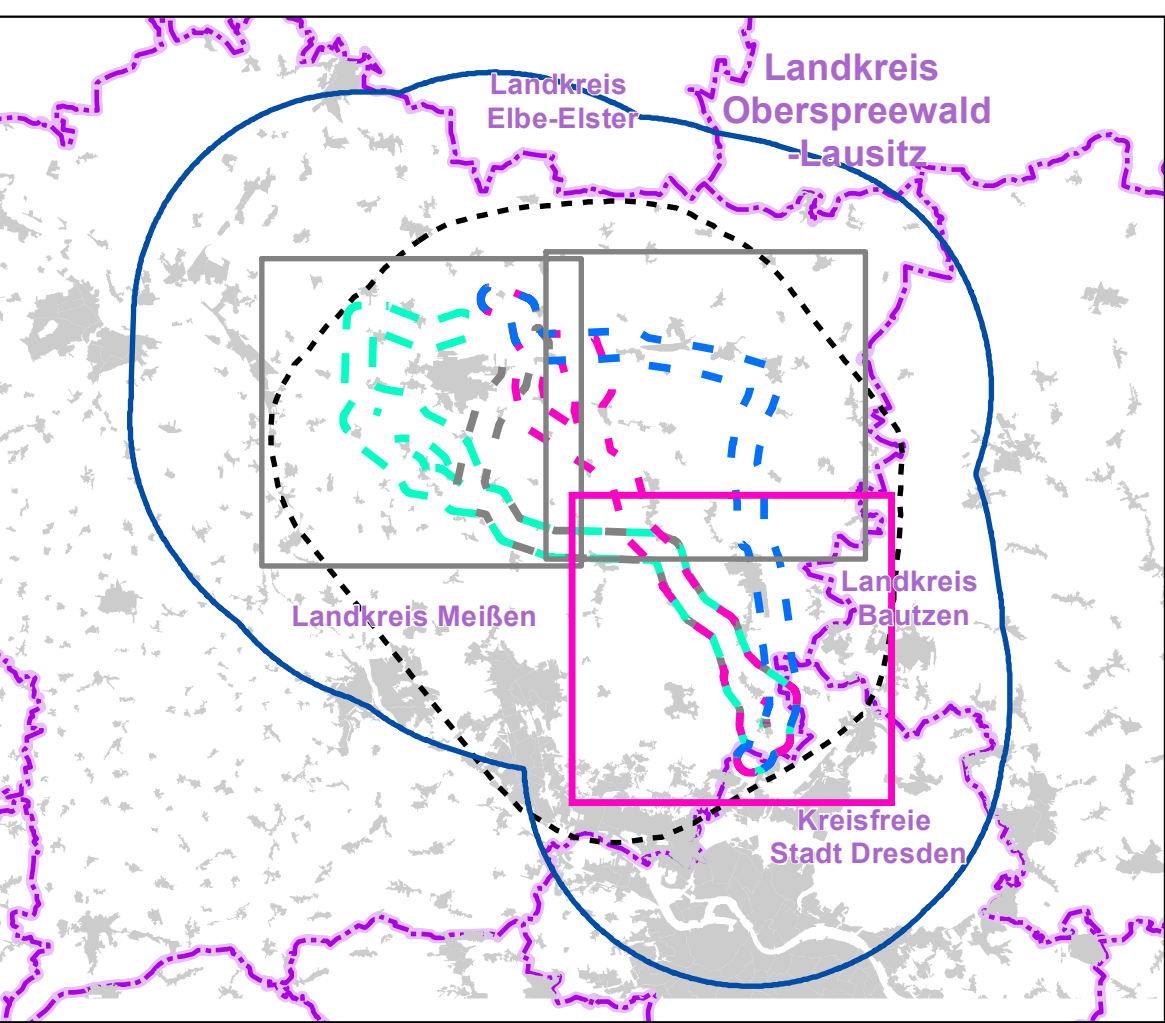

Elbe-Oberlausitz Leitung



Abschnitt: **Abschnitt Großenhain/Nord - Altwilschdorf**

Titel: **schutzgutübergreifende Konfliktschwerpunkte**

Unterlage 3, Karte 8

Blatt: 3 von 3

Maßstab: 1:25.000



© GeoBasis-SN; dl-de/by-2-0, 2025

Stand der Datenerfassung: 1. Quartal 2025

Vorhabenträger: 50Hertz Transmission GmbH
Heidestraße 2
D-10557 Berlin

Bearbeitung: **GICON**
Großmann Ingenieur Consult GmbH
Stammnitz Dresden
01219 Dresden Tiergartenstraße 48
Telefon: +49 351 47878-0 Telefax: -78
eMail: info@gicon.de

Nr.	Änderung	Datum	Name

aufgestellt: 30.06.2025

genehmigt:

geändert: