


Bauablaufplan
380-kV-Leitung Bentwisch - Gnewitz 607/608

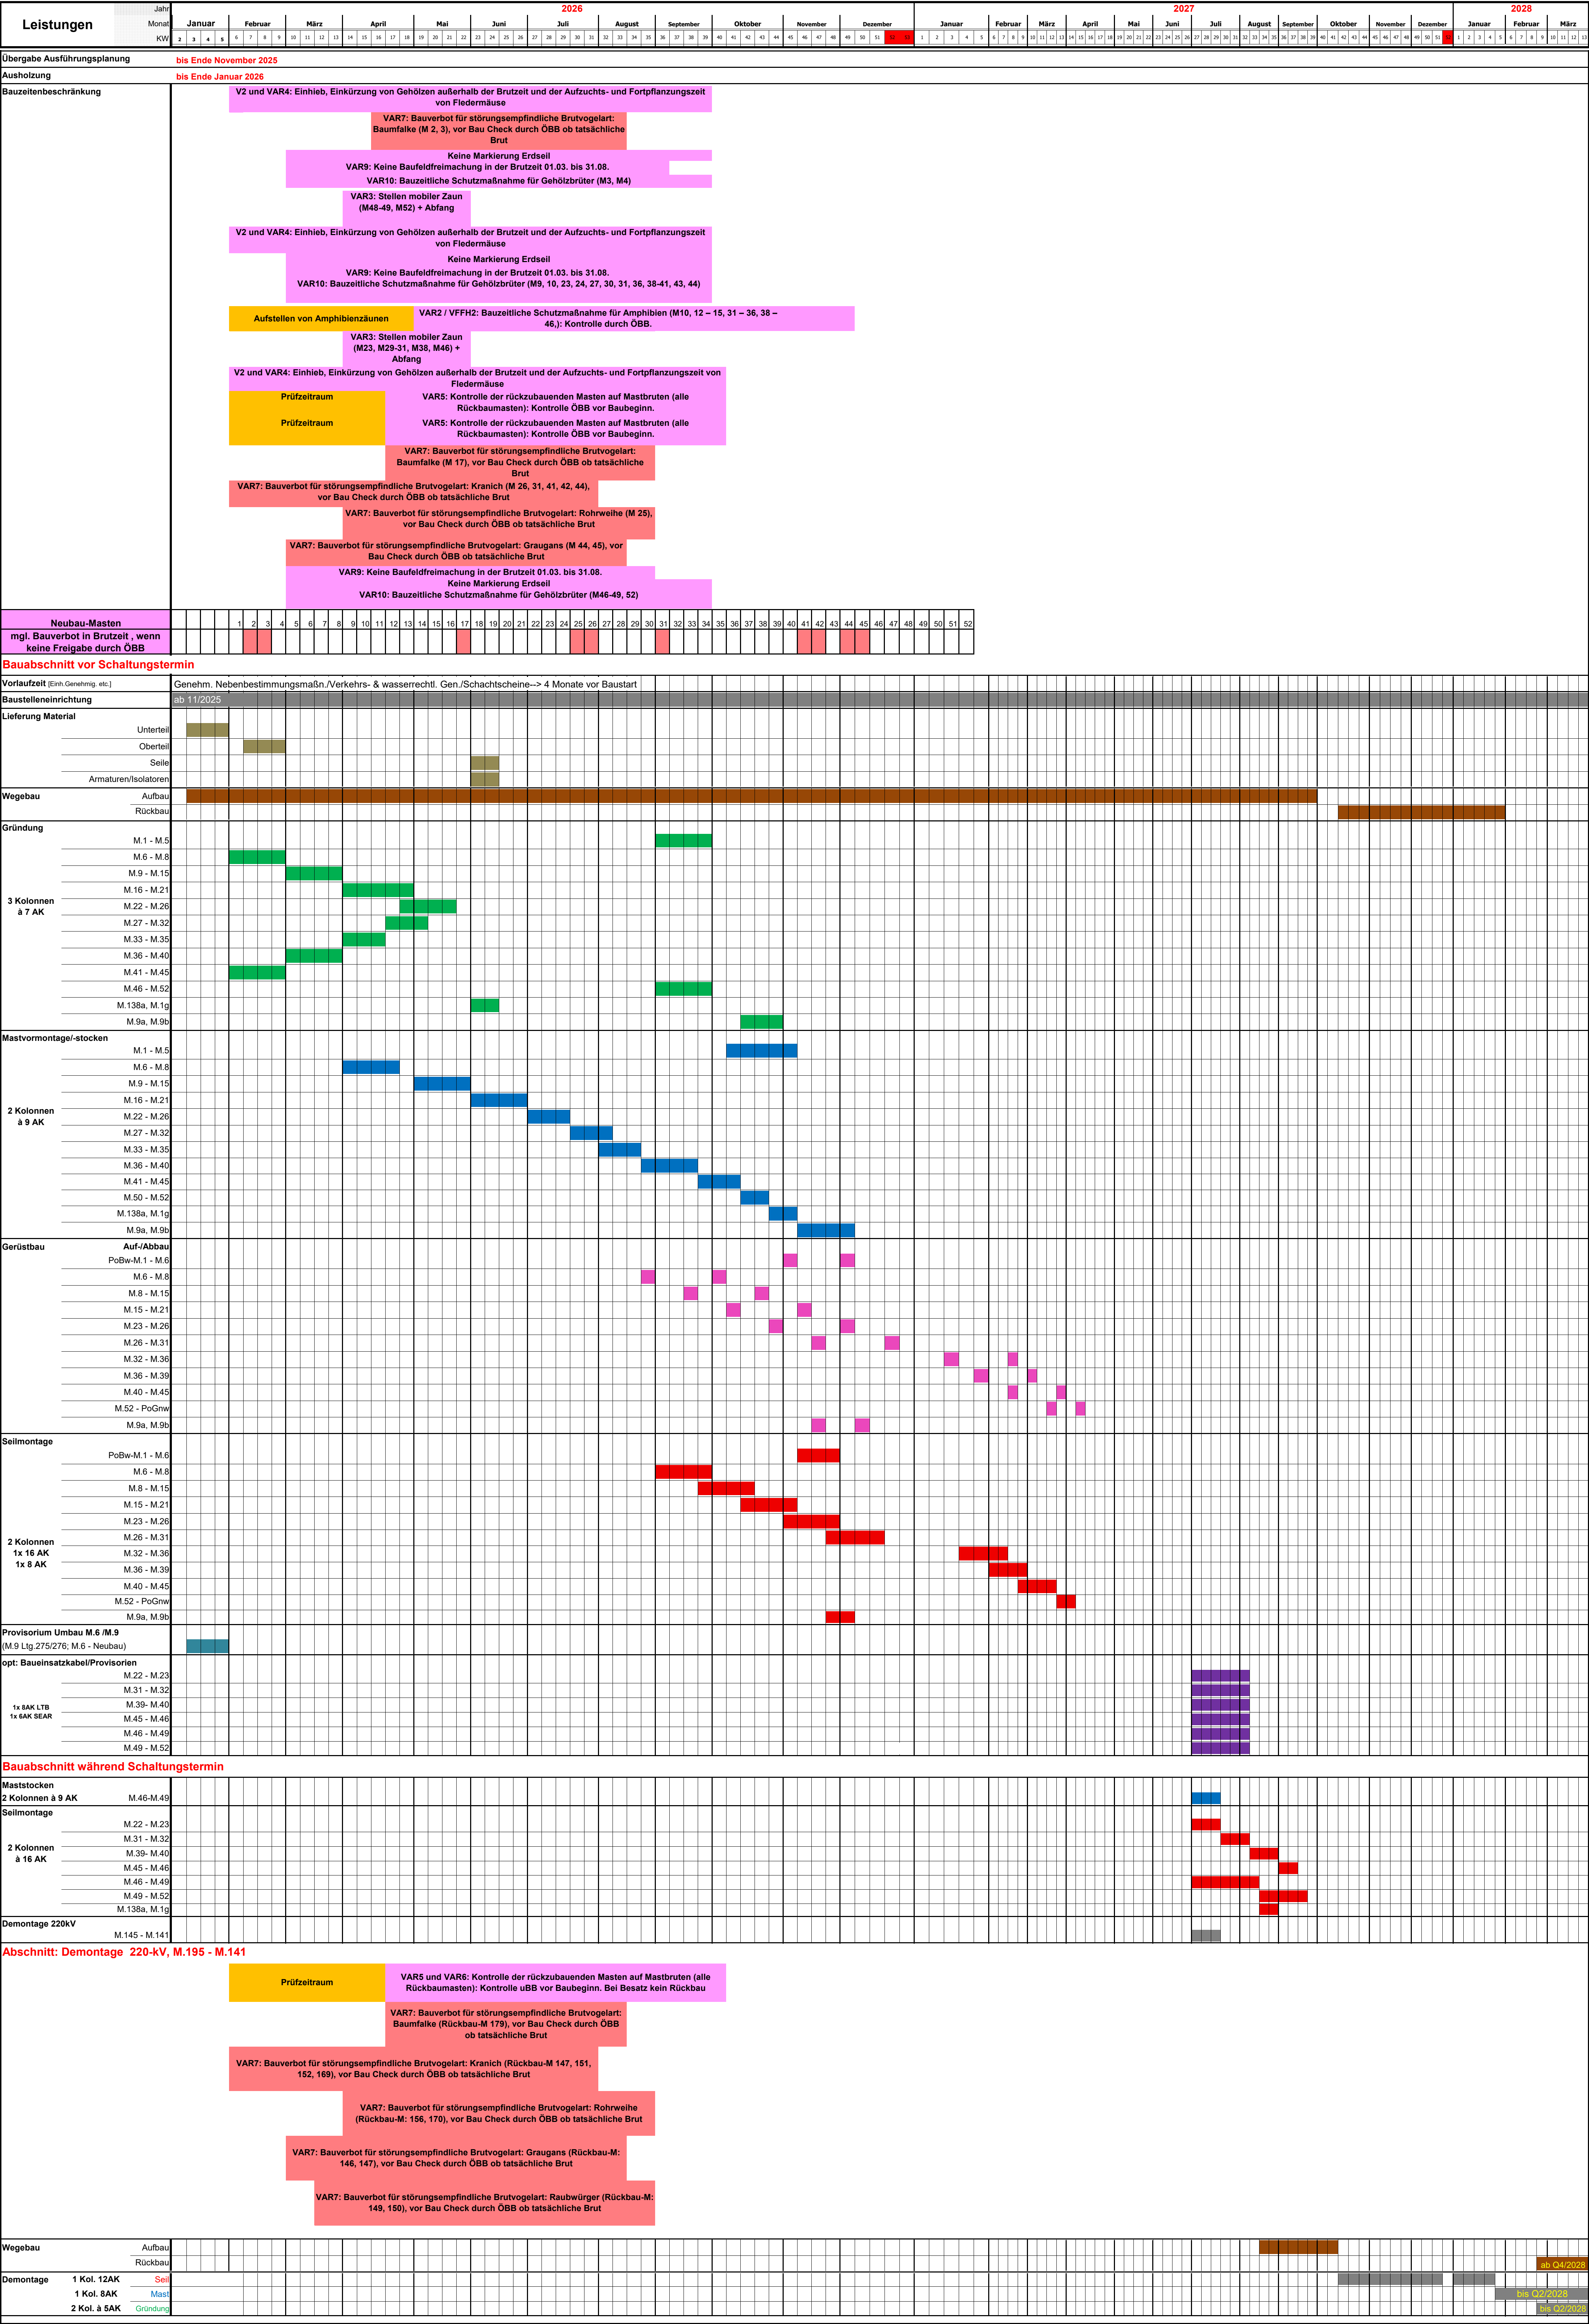

ab 04/2026

bis 02/2028

bis 02/2028