


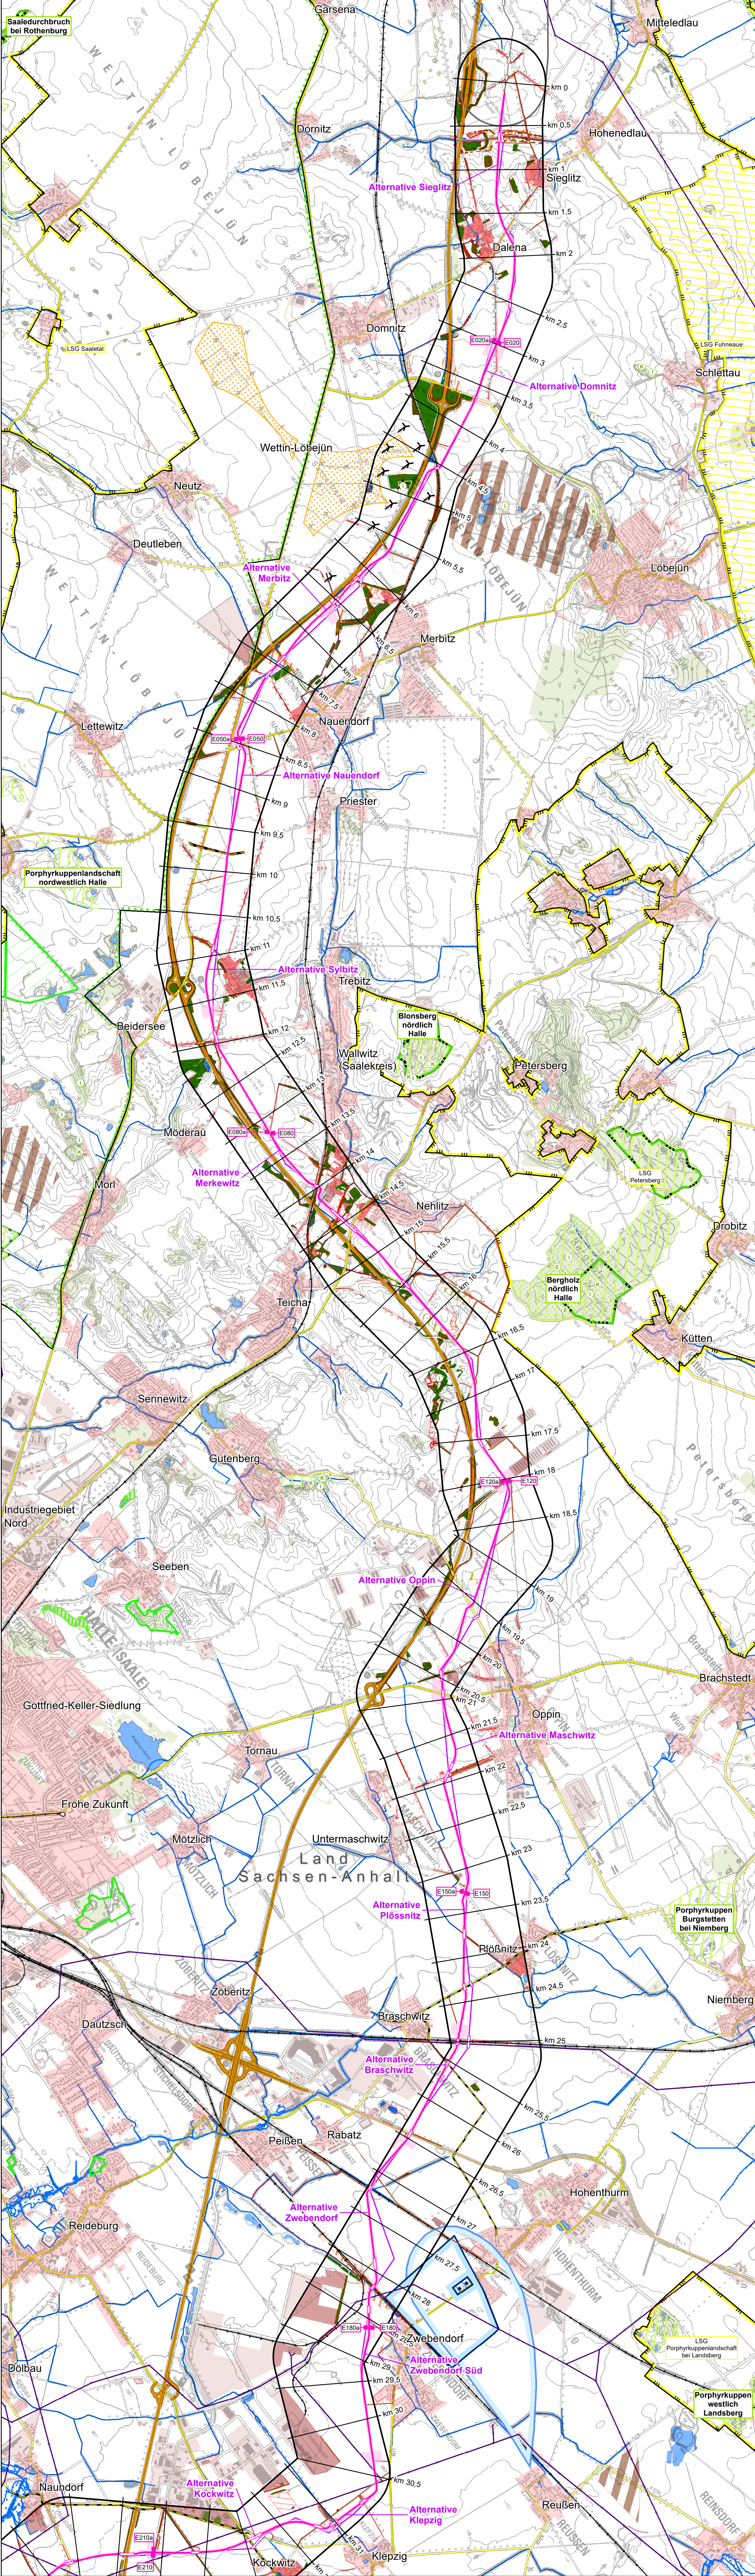

SuedOstLink

- BBPIG Vorhaben Nr. 5 und 5a -

Abschnitt A2

Sachsen-Anhalt Süd / Thüringen Nord

Vorzugstrasse und Alternativen

Planung Unterlagen gemäß § 21 NABEG, Juli 2023

Flächen mit eingeschränkten Trassierungsmöglichkeiten

Flora-Fauna-Habitat-Gebiet (FFH-Gebiet)

Vogelschutzgebiet (special protected area - SPA-Gebiet)

Naturschutzgebiet / in Planung

Landschaftsschutzgebiet / in Planung

Geschützter Landschaftsbestandteil

Flächennaturdenkmal

Naturpark

geschützte Biotope (gemäß Biototypenkartierung)

Lebensraumtypen (FFH-Richtlinie)

Waldflächen

Waldfunktion

E: Wald mit Erholungsfunktion
K: Wald mit Klimaschutzfunktion
L: Wald mit lokaler Immissionschutzfunktion
P: Parks und Arboreten

Böden mit hoher Empfindlichkeit gegenüber Veränderungen des Wasserhaushalts (organische Böden)

Böden mit hohem bis sehr hohem Biotopentwicklungspotential

Industrie und Gewerbe, Ver- und Entsorgung / geplant

Siedlungsgebiete / geplant

Naturdenkmal

Geotop

Deponie

Vorranggebiet Rohstoffabbau

Bergbauberechtigungsfläche

Vorranggebiet Windenergie

Windenergieanlage

Produkten-/ Ferngasleitung

Freileitung

Schiene

Bundesautobahn

Bundesstraße

Landesstraße

Kreisstraße

Stand-/ Fließgewässer

Wasserschutzgebiete Zone 1

Wasserschutzgebiete Zone 2

Wasserschutzgebiete Zone 3 / in Planung

potentielles Einzugsgebiet (siehe Teil L6.1 der § 21-Antragsunterlagen)

Überschwemmungsgebiet

Planung Abschnitt A2

Verlauf der Vorzugstrasse gemäß § 21 NABEG mit Arbeitsstreifen

geschlossene Querung der Vorzugstrasse

KMS

Kabelmonitoringstation (KMS)

E15

Oberflurschrank am Standort der Erdungsmuffe mit Angabe der Nr.

Wegekonzept (Planfeststellung)

Verlauf des Trassenvorschlags gemäß § 19 NABEG

Alternative

geschlossene Querung einer Alternative oder des Trassenvorschlags gemäß § 19 NABEG

durch BNetzA festgelegter Trassenkorridor Abschnitt A2, Vorhaben Nr. 5 (gemäß § 12 NABEG)

Planung Abschnitt A1 und B

Verlauf des Trassenvorschlags Abschnitt A1 bzw. B

geschlossene Querung

durch BNetzA festgelegter Trassenkorridor Abschnitt A1 bzw. B, Vorhaben Nr. 5 (gemäß § 12 NABEG)

Nachrichtlich

Bundeslandgrenze

Wald außerhalb des Trassenkorridors

Ortslagen außerhalb des Trassenkorridors

0 250 500 750 1.000 m

Datenquellen: siehe Unterlage Teil M
Referenzsystem: ETRS 1989 UTM Zone N32, Projektion: Transverse Mercator, Datum: ETRS 1989

50hertz

SuedOstLink

- BBPIG Vorhaben Nr. 5 und 5a -

Leitungsverbindungen

Wolmirstedt - Isar, Gleichstrom

Abschnitt A2

Sachsen-Anhalt Süd / Thüringen Nord

fugro

ARIS

SÜD

ES2

Vorzugstrasse und Alternativen

Planungsstand Unterlage gemäß § 21 NABEG, Juli 2023

Vorhabenträger:

50hertz

50hertz Transmission GmbH

Heidestraße 2

10557 Berlin

Auftragnehmer:

fugro

Fugro Germany Land GmbH

Wollener Str. 36

12681 Berlin

Blattgröße: 432 x 1158 mm

Gezeichnet: FPe

Status:

Bearbeitet: SRo

Stand: 11.07.2023

Geprüft: SKu

Blatt-Nr.: 1