


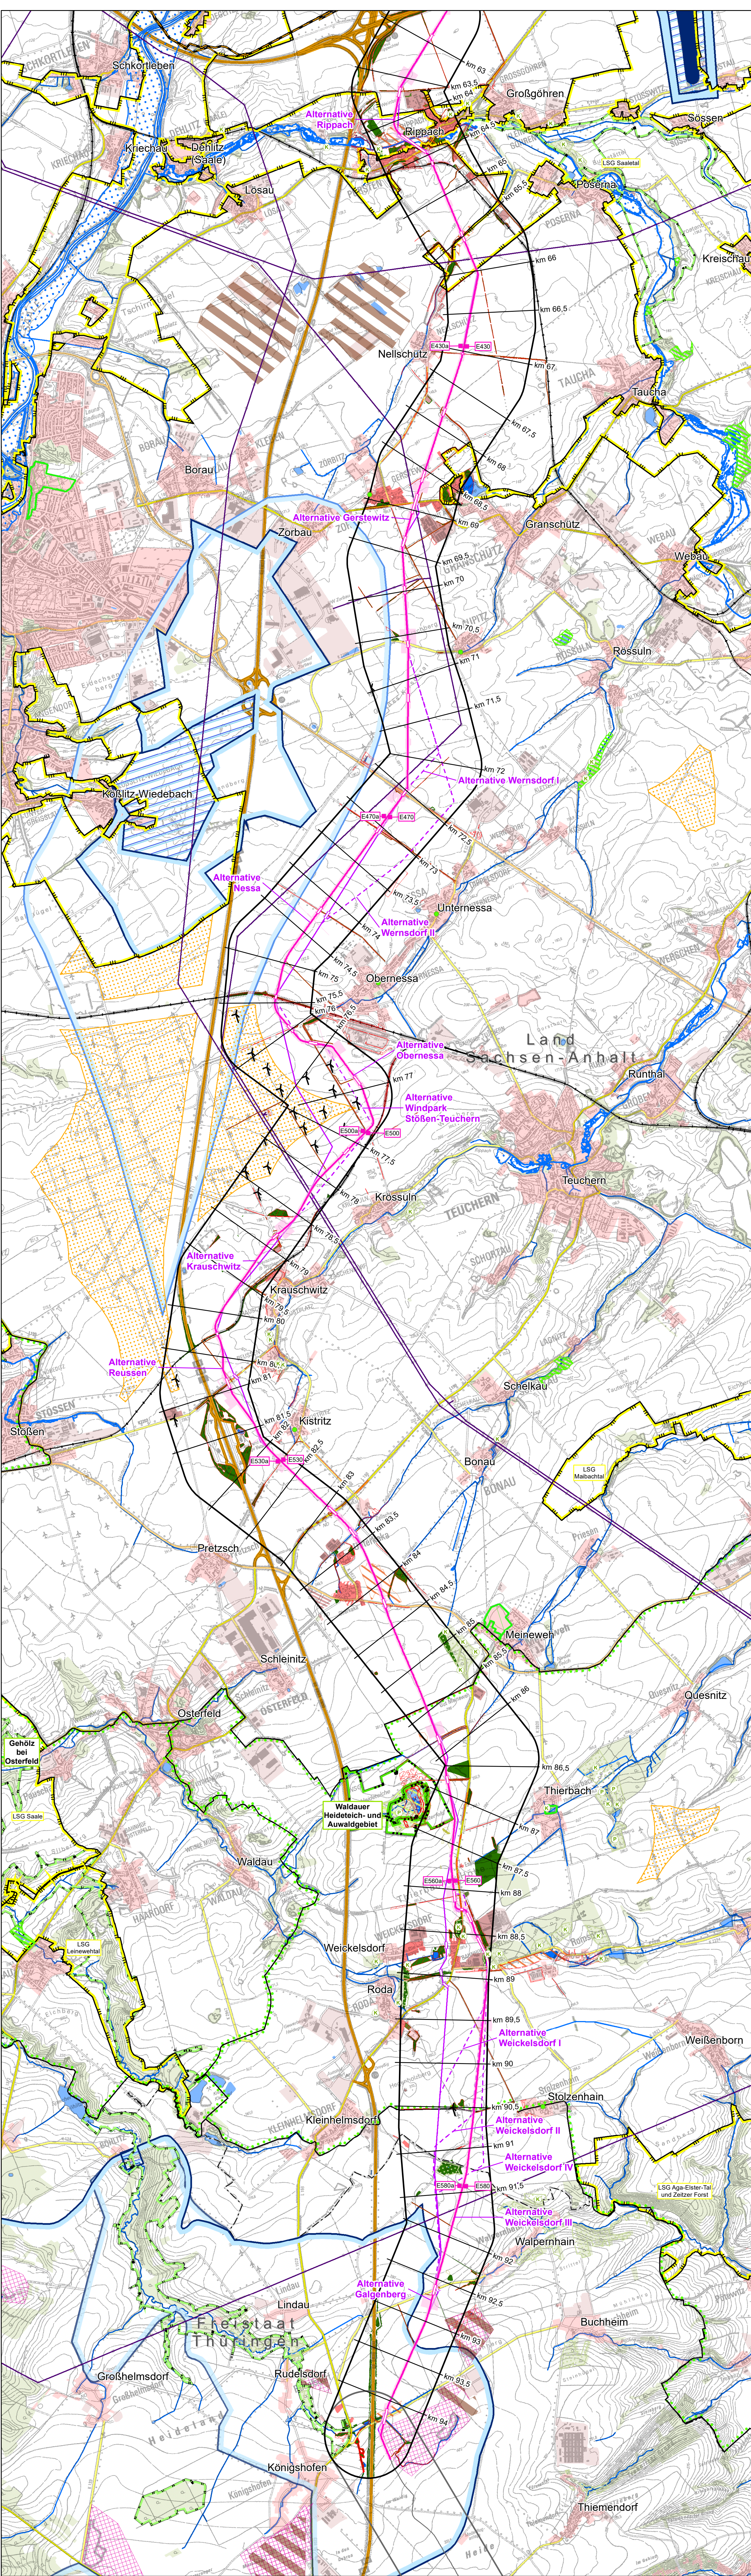

**SuedOstLink**  
- BBPIG Vorhaben Nr. 5 und 5a -  
**Abschnitt A2**  
Sachsen-Anhalt Süd / Thüringen Nord  
**Vorzugstrasse und Alternativen**  
Planung Unterlagen gemäß § 21 NABEG, Juli 2023

- Flächen mit eingeschränkten Trassierungsmöglichkeiten**
- Flora-Fauna-Habitat-Gebiet (FFH-Gebiet)
  - Vogelschutzgebiet (special protected area - SPA-Gebiet)
  - Naturschutzgebiet / in Planung
  - Landschaftsschutzgebiet / in Planung
  - Geschützter Landschaftsbestandteil
  - Flächennaturdenkmal
  - Naturpark
  - geschützte Biotope (gemäß Biotoptypenkartierung)
  - Lebensraumtypen (FFH-Richtlinie)
  - Waldflächen
  - Waldfunktion
    - E: Wald mit Erholungsfunktion
    - K: Wald mit Klimaschutzfunktion
    - L: Wald mit lokaler Immissionschutzfunktion
    - P: Parks und Arboreten
  - Böden mit hoher Empfindlichkeit gegenüber Veränderungen des Wasserhaushalts (organische Böden)
  - Böden mit hohem bis sehr hohem Biotopentwicklungspotential
  - Industrie und Gewerbe, Ver- und Entsorgung / geplant
  - Siedlungsgebiete / geplant
  - Naturdenkmal
  - Geotop
  - Deponie
  - Vorranggebiet Rohstoffabbau
  - Bergbauberechtigungsfläche
  - Vorranggebiet Windenergie
  - Windenergieanlage
  - Produkten-/ Ferngasleitung
  - Freileitung
  - Schiene
  - Bundesautobahn
  - Bundesstraße
  - Landesstraße
  - Kreisstraße
  - Stand-/ Fließgewässer
  - Wasserschutzgebiete Zone 1
  - Wasserschutzgebiete Zone 2
  - Wasserschutzgebiete Zone 3 / in Planung
  - potentielles Einzugsgebiet (siehe Teil L6.1 der § 21-Antragsunterlagen)
  - Überschungsungsgebiet

- Planung Abschnitt A2**
- Verlauf der Vorzugstrasse gemäß § 21 NABEG mit Arbeitsstreifen
  - geschlossene Querung der Vorzugstrasse
  - KMS Kabelmonitoringstation (KMS)
  - E15 Oberflurschrank am Standort der Erdungsmuffe mit Angabe der Nr.
  - Wegekonzept (Planfeststellung)
  - Verlauf des Trassenvorschlages gemäß § 19 NABEG
  - Alternative
  - geschlossene Querung einer Alternative oder des Trassenvorschlages gemäß § 19 NABEG
  - durch BNetzA festgelegter Trassenkorridor Abschnitt A2, Vorhaben Nr. 5 (gemäß § 12 NABEG)

- Planung Abschnitt A1 und B**
- Verlauf des Trassenvorschlages Abschnitt A1 bzw. B
  - geschlossene Querung
  - durch BNetzA festgelegter Trassenkorridor Abschnitt A1 bzw. B, Vorhaben Nr. 5 (gemäß § 12 NABEG)

- Nachrichtlich**
- Bundeslandgrenze
  - Wald außerhalb des Trassenkorridors
  - Ortslagen außerhalb des Trassenkorridors

0 250 500 750 1.000 m

Datenquellen: siehe Unterlage Teil M  
Referenzsystem: ETRS 1989 UTM Zone N32, Projektion: Transverse Mercator, Datum: ETRS 1989

**50hertz**  
SuedOstLink  
- BBPIG Vorhaben Nr. 5 und 5a -  
Leitungsverbindungen  
Wolmirstedt - Isar, Gleichstrom  
Abschnitt A2  
Sachsen-Anhalt Süd / Thüringen Nord

**fugro**  
Fugro Germany Land GmbH  
Wolmirstedt, 36  
12681 Berlin

**Vorzugstrasse und Alternativen**  
Planungsstand Unterlage gemäß § 21 NABEG, Juli 2023

Vorbahenträger:

**50hertz**  
50hertz Transmission GmbH  
Heidestraße 2  
10557 Berlin

Blattgröße: 402 x 1108 mm  
Gezeichnet: FPe  
Status:  
Bearbeitet: SRo  
Stand: 11.07.2023  
Geprüft: SKu  
Blatt-Nr.: 3