


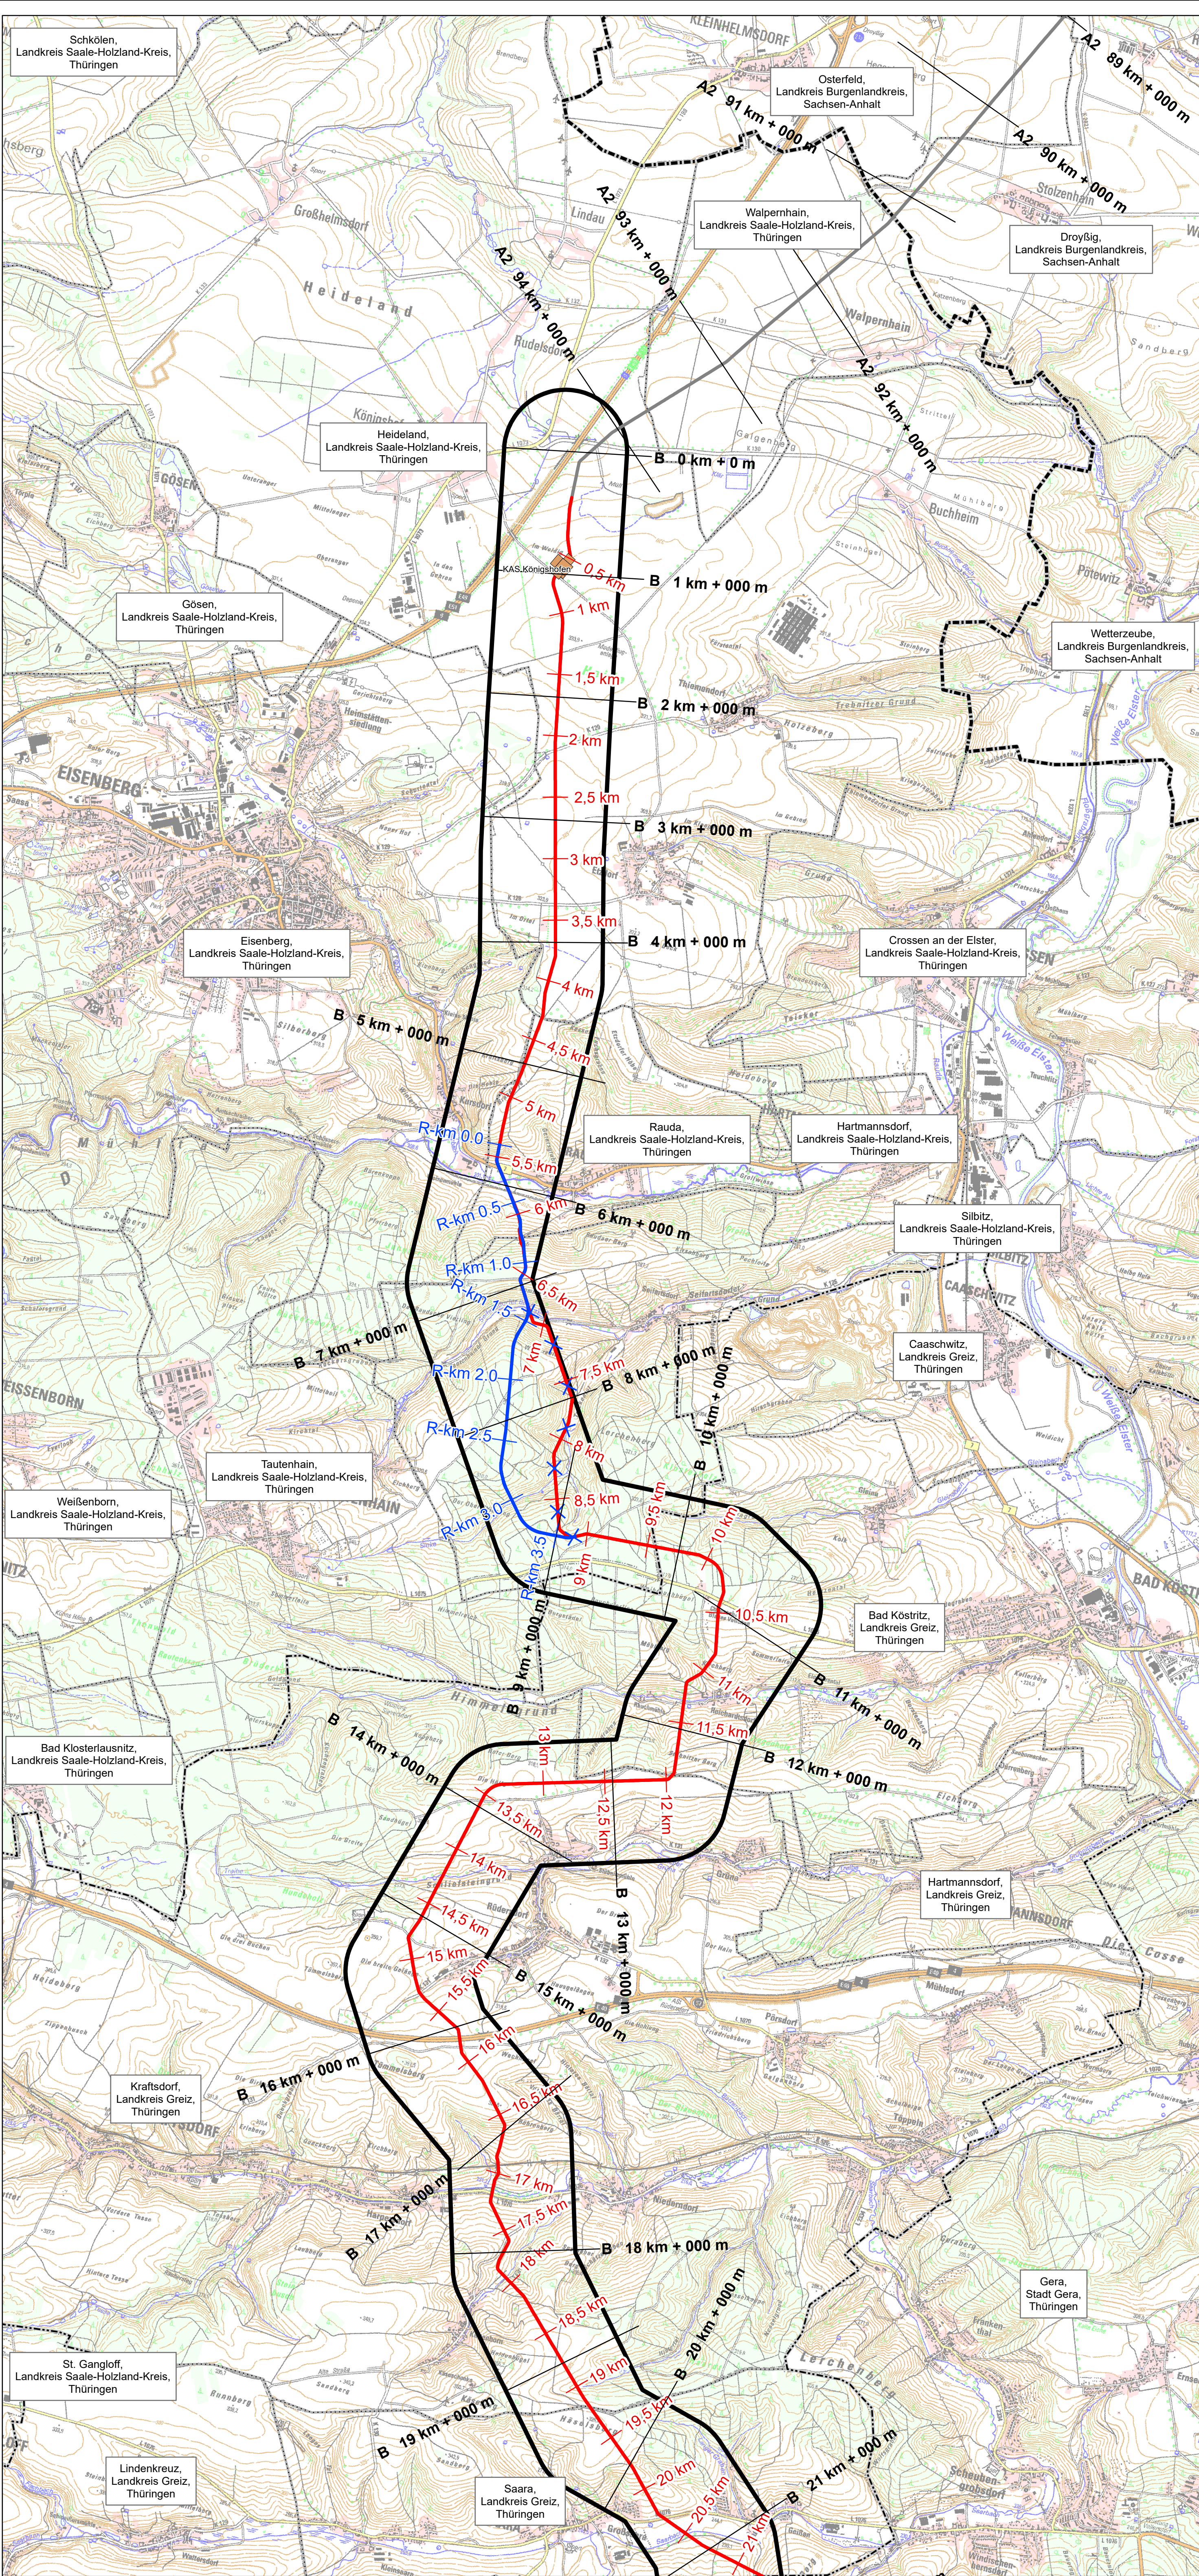

Trasse

- Kabelabschnittstation (KAS)
- Vorzugstrasse
- Vorzugstrasse - Abschnitt A2*

* Hinweis: nachrichtlich dargestellt. Nicht Bestandteil dieser Planfeststellungsunterlage.

Kilometrierung

- 35,0 km
- Kilometer der Vorzugstrasse
- 35 km + 000 m
- Kilometer des festgelegten Trassenkorridors

Verwaltung

- Landesgrenze
- Landkreisgrenze
- Gemeindegrenze

DECKBLATTVERFAHREN I

Änderung / Ergänzung von Linienobjekten (Typ, Strichstärke objektabhängig)

0 250 500 750 1000 1250 1500 1750 2000 2250 2500 m

Datenquellen: siehe Unterlage Teil M

Referenzsystem: ETRS 1989 UTM Zone N32, Projektion: Transverse Mercator, Datum: ETRS 1989

Sömmerda, Thüringen

Burgenlandkreis, Sachsen-Anhalt

Leipzig, Sachsen

Weimarer Land, Thüringen

Weimar, Thüringen

Jena, Thüringen

Altenburger Land, Thüringen

Saale-Holzland-Kreis, Thüringen

Gera, Thüringen

Greiz, Thüringen

Zwickau, Sachsen

Saale-Orla-Kreis, Thüringen

Vogtlandkreis, Sachsen

Saalfeld-Rudolstadt, Thüringen

Erzgebirgskreis, Sachsen

Kronach, Freistaat Bayern

Hof, Freistaat Bayern

Das Vorhaben Nr. 5 im SuedOstLink ist von der Europäischen Union gefördert; sie haftet nicht für die Inhalte.

Kofinanziert von der Fazilität „Connecting Europe“ der Europäischen Union

50hertz

Elia Group

SuedOstLink

- BBPIG Vorhaben Nr. 5 und 5a -

Abschnitt B

Thüringen/Sachsen

Unterlage gemäß § 21 NABEG

SUEDOSTLINK

Baustellenmanagement

05	25.01.2024	DECKBLATT I	InGe BM SOL
04	13.01.2023	Freigabe VHT	ARGE SOL TN
03	14.12.2022	Überarbeitung gem. RM VHT vom 05.12.2022	ARGE SOL TN
02	14.11.2022	Überarbeitung gem. RM VHT vom September 2022	ARGE SOL TN
01	17.08.2022	Überarbeitung gem. RM VHT vom 03.08.2022	ARGE SOL TN
Version	Datum	Inhalt / Art der Änderung	Erstellt Geprüft

Teil A2.1

Übersichtsplan 1:25.000

Abschnitt B

DECKBLATT I

Vorhabenträger:

50hertz

Elia Group

50Hertz Transmission GmbH

Heidestraße 2

10557 Berlin

BNetzA:

Festgestellt nach §24 NABEG

Bonn, den

Auftragnehmer/Planersteller:

SUEDOSTLINK

Baustellenmanagement

Ingenieurgesellschaft Baustellenmanagement SuedOstLink (inGe BM SOL)

Rosa-Luxemburg-Str. 16,

18055 Rostock

Blattgröße: A1	Maßstab: 1:25.000
Gezeichnet: SUN	Status: F
Bearbeitet: FKR	Stand: 25.01.2024
Geprüft: PWE	Blatt-Nr.: 1