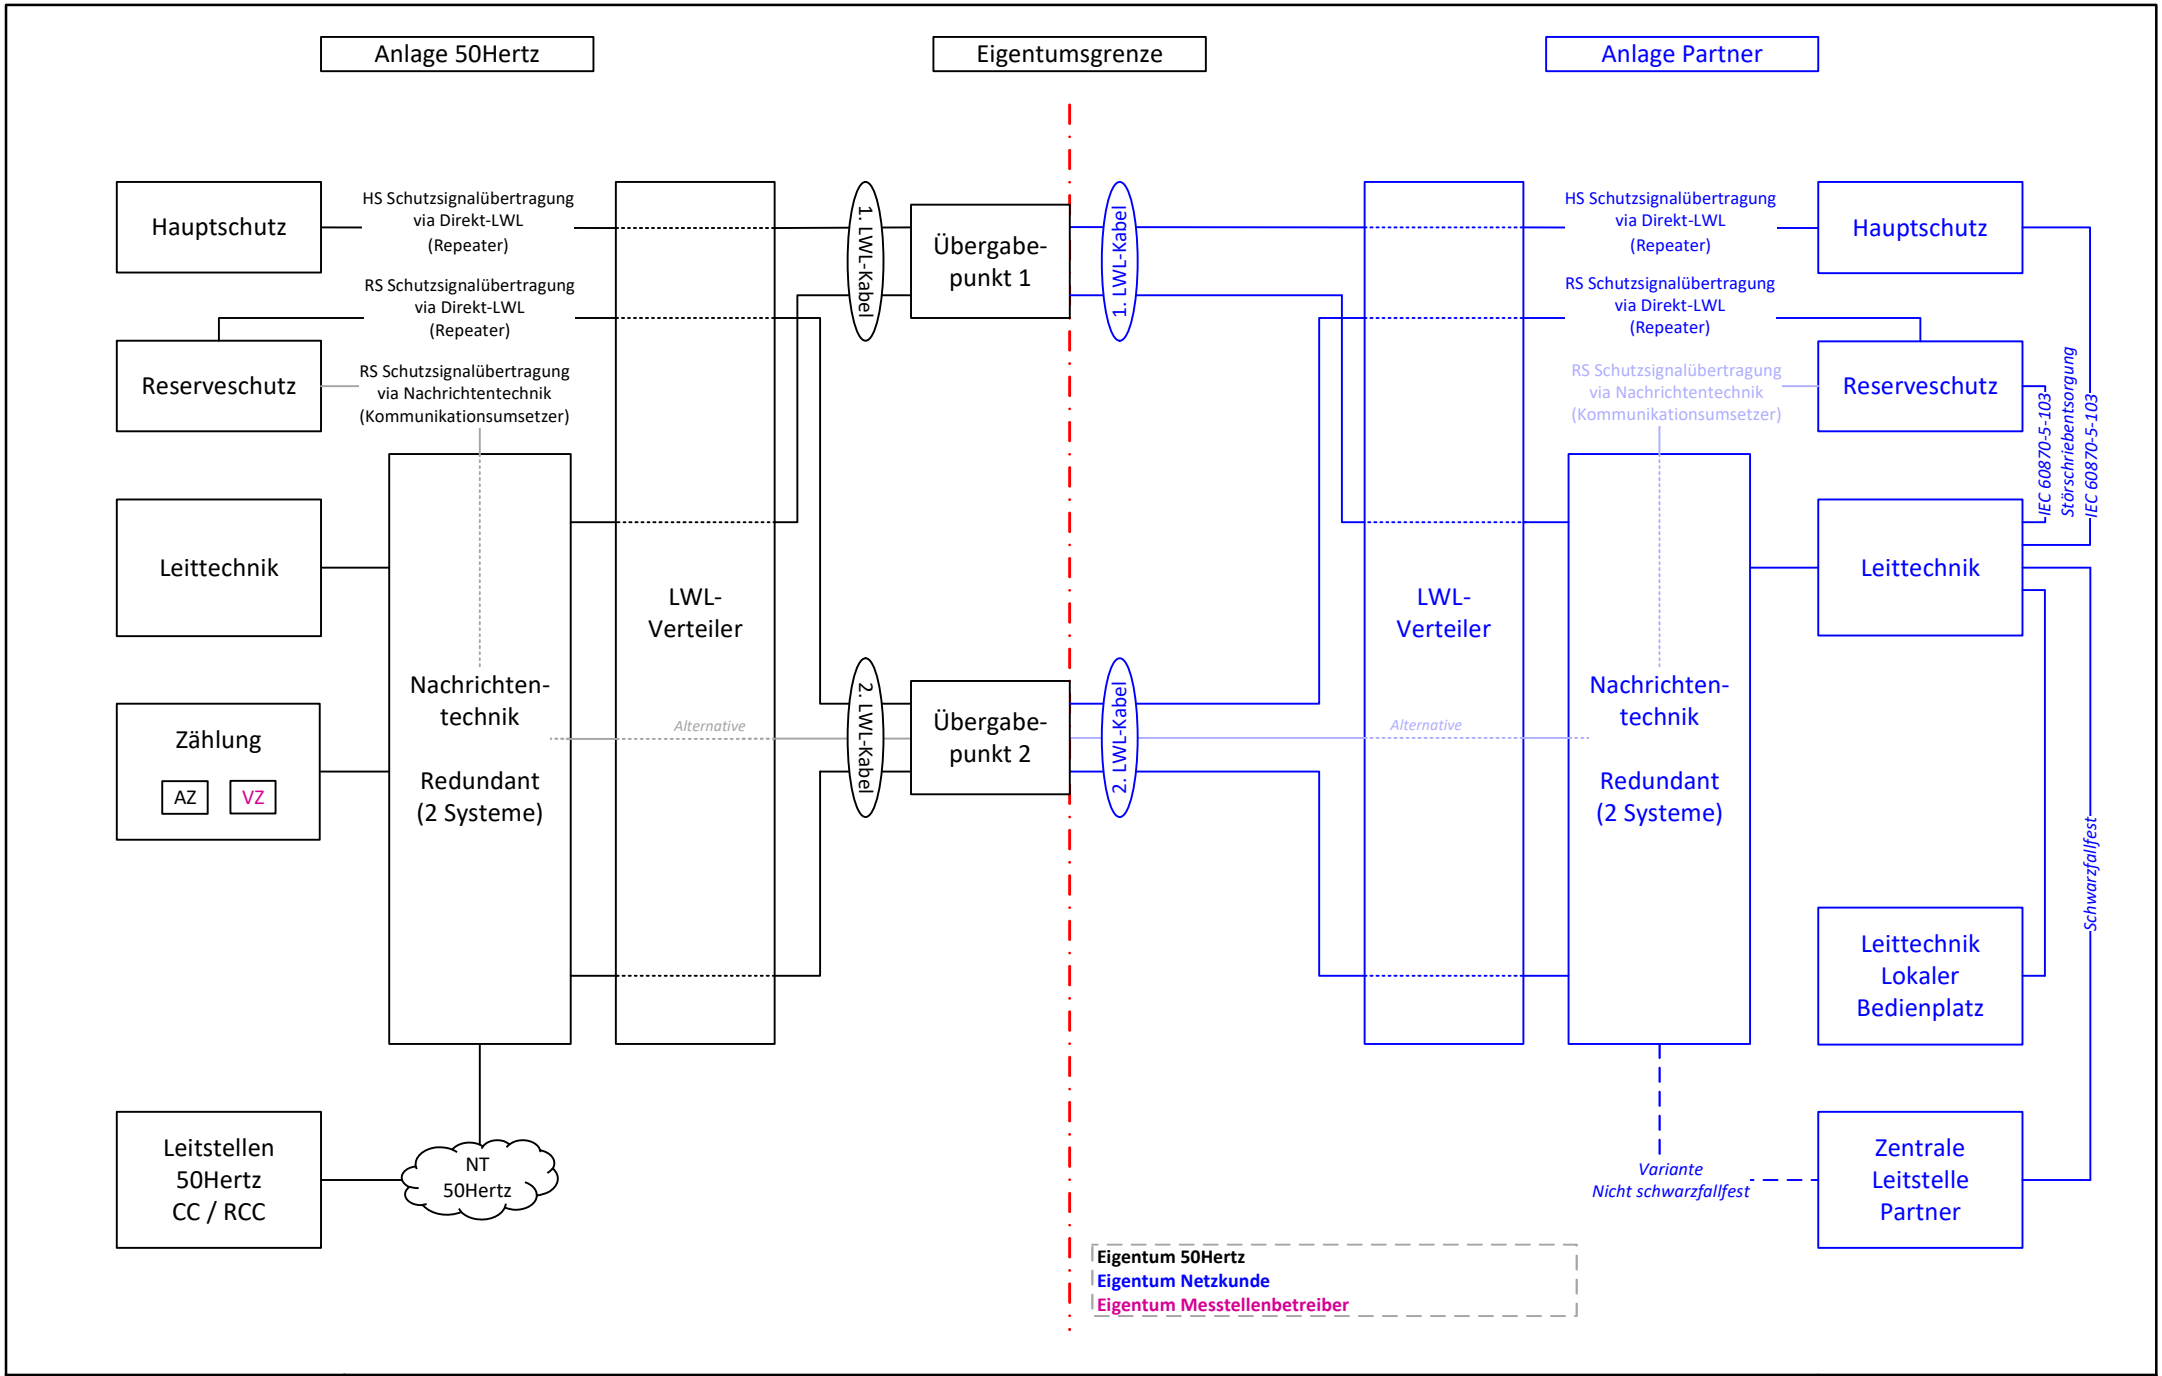

50hertz | Elia Group

Sekundärtechnische Anbindung Anschlusstyp A

TRN 10.11	
Dezember 2025	Anlage 4
	Blatt 1 / 3